

CAMERA NOTARILOR PUBLICI ALBA IULIA



ROMÂNIA

CAMERA NOTARILOR PUBLICI ALBA IULIA

cu sediul în ALBA IULIA

str. Avram Iancu nr. 14

CABINET PREȘEDINTE

Nr. înreg. 870/17.03.2014

Către,

UNIUNEA NAȚIONALĂ A NOTARILOR PUBLICI DIN ROMÂNIA

Vă comunicăm, alăturat, Hotărârile Consiliului Local Cisnădie privind atribuirea denumirii străzilor și zonarea acestora din localitatea Cisnădie, jud. Sibiu, care fac parte integrantă din Raportul de estimare globală a valorilor proprietăților imobiliare de tip apartamente, case de locuit, construcții, anexe, hale industriale, spații comerciale și terenuri din județul Sibiu pentru anul 2014 (pe care vi l-am comunicat cu adresa noastră nr.239/13.01.2014).


CU DEOSEBITĂ CONSIDERAȚIE,

Notar public

IOAN HOTOIU

Președintele Camerei Notarilor Publici Alba Iulia




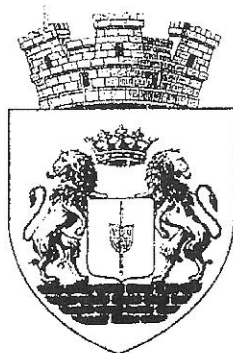

ROMÂNIA
JUDEȚUL SIBIU
PRIMĂRIA ORAȘULUI CISNĂDIE

P-ța Revoluției nr. 1, cod 555300
Tel. 0269/561.147, 0269/561.005, fax 0269/561.012
<http://www.cisnadie.ro>, e-mail: primarie@cisnadie.ro

Directia administrație publică locală
Nr. 2205 din 13.03.2014

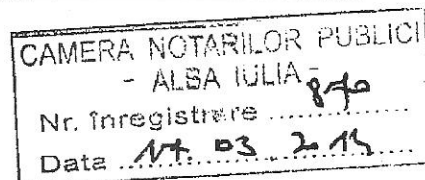

Către

Camera Notarilor Publici Alba Iulia
Alba Iulia, str. Avram Iancu nr. 14, jud. Alba

Urmare a adresei dumneavoastră nr. 870/21.02.2014, înregistrată la Primăria orașului Cisnădie cu nr. 2205/27.02.2014, prin care solicitați să vă punem la dispoziție Hotărârile Consiliului Local Cisnădie privind atribuirea denumirii străzilor și zonarea acestora pentru Cartierul Arhitecților situat în localitatea Cisnădie, jud. Sibiu, vă comunicăm următoarele:

Până în prezent, în zona Cartierului Arhitecților au fost atribuite următoarele denumiri de străzi:

1. Aleea Valea Săpunului – denumire atribuită prin HCL nr. 33/2008
2. Petre Antonescu – denumire atribuită prin HCL nr. 83/2009
3. Grigore Cerchez – denumire atribuită prin HCL nr. 83/2009
4. Ion Mincu – denumire atribuită prin HCL nr. 83/2009
5. Duiliu Marcu – denumire atribuită prin HCL nr. 83/2009
6. Nicolae Porumbescu – denumire atribuită prin HCL nr. 83/2009
7. Horia Creangă – denumire atribuită prin HCL nr. 83/2009
8. Grigore Ionescu – denumire atribuită prin HCL nr. 83/2009
9. Constantin Lepădatu – denumire atribuită prin HCL nr. 44/2012
10. Marcel Iancu – denumire atribuită prin HCL nr. 44/2012
11. George Matei Cantacuzino – denumire atribuită prin HCL nr. 44/2012
12. Octav Doicescu – denumire atribuită prin HCL nr. 44/2012
13. Daniel Renard – denumire atribuită prin HCL nr. 44/2012
14. Leonida Negrescu – denumire atribuită prin HCL nr. 44/2012

15. Alexandru Clavel – denumire atribuită prin HCL nr. 44/2012
16. Florea Stănculescu – denumire atribuită prin HCL nr. 44/2012
17. Paul Smărăndescu – denumire atribuită prin HCL nr. 44/2012
18. George Cristinel – denumire atribuită prin HCL nr. 44/2012
19. Dorului – denumire atribuită prin HCL nr. 38//2013 (stradă situată vis-a-vis de Cartierul Arhitecților, pe partea stângă a drumului spre Sibiu)
20. Liviu Ciulei – denumire atribuită prin HCL nr. 192/2013

În ceea ce privește zonarea, potrivit HCL nr. 192/2009, cu modificările și completările ulterioare, toate străzile menționate mai sus sunt înscrise în zona B.

Anexăm la prezenta copii ale următoarelor documente:

1. HCL nr. 33/2008
2. HCL nr. 83/2009
3. HCL nr. 44/2012
4. HCL nr. 38//2013
5. HCL nr. 192/2013
6. HCL nr. 192/2009, modificată și completată prin HCL nr. 207/2009, HCL nr. 96/2011, HCL nr. 203/2012 și HCL nr. 198/2013

PRIMAR,
GHEORGHE HUDA



DIRECTOR EXECUTIV
DANIELA SZASZ

ROMANIA
JUDEȚUL SIBIU
CONSILIUL LOCAL CISNĂDIE

HOTĂRÂREA nr. 33
privind aprobarea de propunere pentru denumire stradă nou
creată în Orașul Cisnădie

Consiliul local al orașului Cisnădie, întrunit în ședință publică ordinară în număr de 16 consilieri la data de 28 februarie 2008;

Având în vedere raportul compartimentului arhitect șef cu nr. 1704 din 20. 02. 2008;

Văzând avizul comisiei tehnice, amenajarea și administrarea teritoriului, urbanism, domeniul public și privat, gospodărie comunală, mediu și a comisiei economico-financiară, programe de dezvoltare, buget, impozite și taxe ;

Ținând cont de avizul Comisiei de Atribuire de Denumiri a Județului Sibiu, nr. 1962 / 28. 02. 2008;

În conformitate cu prevederile art. 56 alin. (1) din Legea 359/2001- privind amenajarea teritoriului și urbanismul, Ordonanța 63/2002 - privind atribuirea sau schimbarea de denumiri;

În temeiul dispozițiilor art. 36 alin. (5) lit. „c” și alin.(9), art. 45 alin. (2) lit. „e” și art. 115 alin. (1) lit. „b” din Legea nr. 215/2001 privind administrația publică locală, - republicată;

HOTĂRĂȘTE:

Art. 1. Se aprobă propunerea de stradă nou creată, cu denumirea Aleea Valea Săpunului, în Trup intravilan nr. 26 Cisnădie, conform anexei 1 care face parte integrantă din prezenta hotărâre;

Art. 2. Ducerea la îndeplinire a prezentei se încredințează compartimentului arhitect șef;

Art. 3. Comunicarea prezentei se asigură de serviciul administrație publică locală si resurse umane;

Adoptată la Cisnădie în data de 28 februarie 2008, cu 16 voturi „pentru”


Președinte de ședință,
TOM BINDER




Contrasemnează
Secretar,
ADRIAN DORU CRISTEA



289

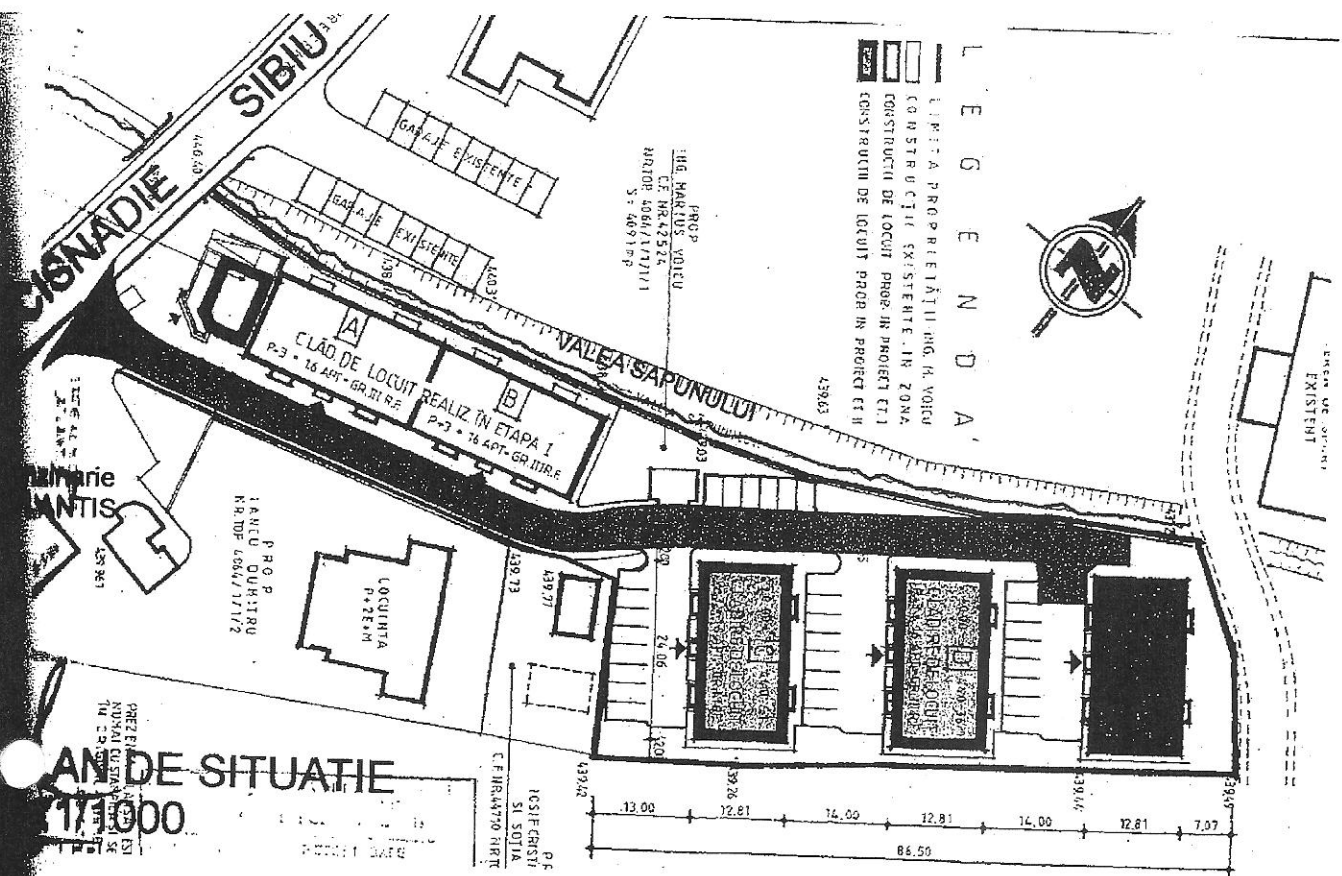

ANEXE DE SITUATIE
1/1000

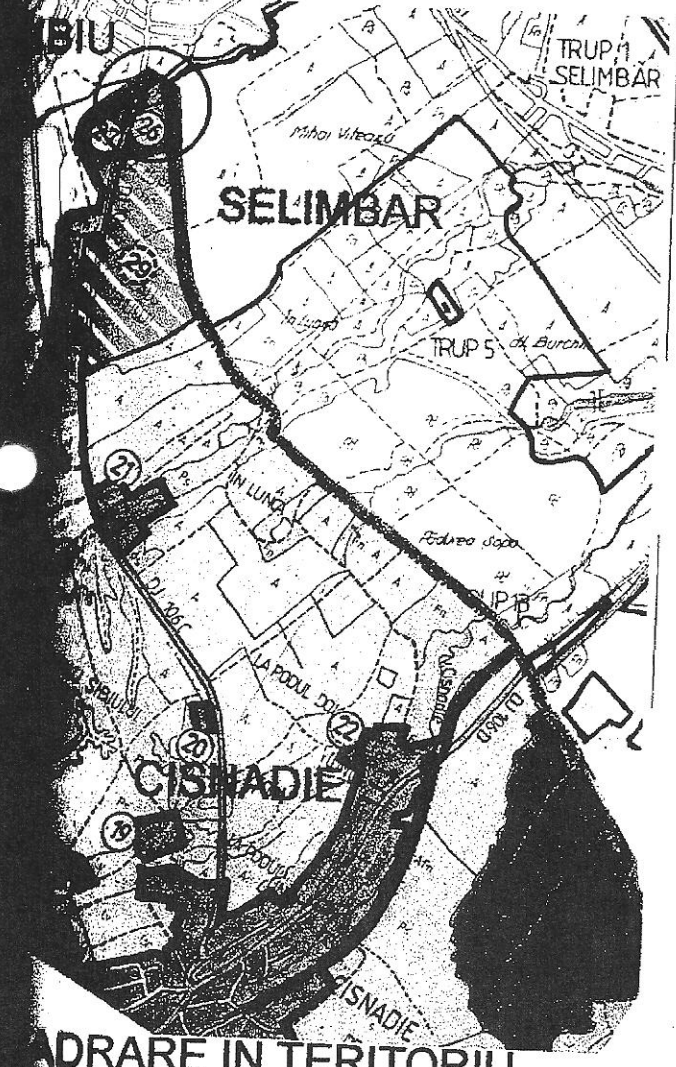

PROPUNERE DENUMIRE STRADA NOU CREATA:
"Aleea Valea Sapunului"
in trupul intravilan nr:26

ROMANIA
Județul Sibiu
Căminul Cultural
CISHNADIE
[Signature]

ANEXA
la proiectul de Hotarare
Nr. 33 din 28 FEB. 2008

ROMÂNIA
JUDEȚUL SIBIU
CONSILIUL LOCAL CISNĂDIE

HOTĂRĂREA nr. 83
privind aprobarea de propuneri pentru denumirea unor străzi
din Cisnădie, Trup 29 – zona Cireșica

Consiliul local al orașului Cisnădie, întrunit în ședință publică
ordinară în număr de 17 consilieri la data de 30 aprilie 2009 ;

Având în vedere raportul compartimentului arhitect șef cu nr.
2743 din 15. 04. 2009;

Văzând avizul comisiei economico-financiară, agricultură,
programe de dezvoltare ; comisiei tehnică, amenajarea teritoriului,
administrarea domeniului public-privat, gospodărie comunală
mediu și turism ; comisiei juridică, ordine publică, sănătate,
protecție socială, învățământ, cultură, culte, tineret și sport;

În conformitate cu PUG aprobat cu HCL nr.14/2000 și aviz
MLPAT nr. 133/2000 ;

În conformitate cu Legea nr. 350/2001, completată și
modificată prin ordonanța 27 / 2008, art. 32 alin. 1;

În temeiul dispozițiilor art. 36 alin. (5) lit. „c” și art. 45 alin. (2)
lit. „e” și art. 115 alin. (1) lit. „b” din Legea nr. 215/2001 privind
administrația publică locală, - republicată cu modificările și
completările ulterioare;

HOTĂRĂȘTE:

Art. 1. Se aprobă propunerile cu denumirea de străzi din Cisnădie
–Trup 29, conform anexei nr. 1 care face parte integrantă din
prezenta hotărâre.

Art. 2. Ducerea la îndeplinire a prezentei se încredințează
compartimentului arhitect șef;

Art. 3. Comunicarea și publicitatea prezentei se vor asigura de
serviciul administrație publică locală și resurse umane.

Adoptată la Cisnădie în data de 30 aprilie 2009, cu 17 voturi
„pentru”


Președinte de ședință,
MARIA ADELA DOBRESCU



Contrsemnează
Secretar,
ADRIAN-DORU CRISTEA



6. HORIA CREANGA

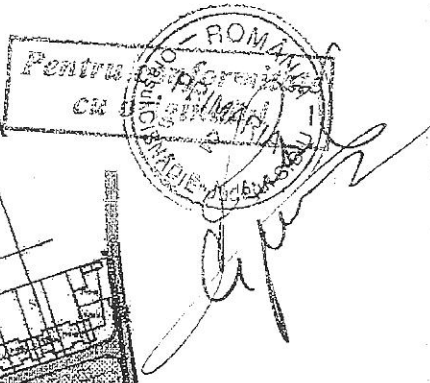

DJ 106 C

PLAN DE SITUATIE -1:2000
CISNADIE
3. ION MINCU

1. PETRE ANTONESCU

2. GRIGORE CERCHEZ

RE IONESCU

5. NICOLAE PORUMBESCU

4. BULIU MARCU

SIBIU

SELIMBAR

EXA 1 LA HOT. C.L. nr. 83/30
aprilie
2009

INCADRARE

ROMÂNIA
JUDEȚUL SIBIU
CONSILIUL LOCAL CISNĂDIE



HOTĂRĂREA nr. 44
privind aprobarea de propuneri pentru denumirea unor strazi din
Cisnădie , Trup 29 – zona Ciresica

Consiliul local al orașului Cisnădie, întrunit în ședință publică ordinară în număr de 16 consilieri la data de 23 februarie 2012;

Având în vedere raportul de specialitate al serviciului arhitect șef , urbanism , administrative cu nr 1709.din 15.02.2012;

Văzând avizul comisiei economico-financiara , agricultura , programe de dezvoltare , al comisiei tehnice , amenajarea teritoriului , administrarea domeniului public-privat , gospodarie comunală , mediu și turism , al comisiei juridice , ordine publică , sanătate , protecție socială , învățământ , cultura culte , tineret și sport;

În conformitate cu prevederile art. 56 alin. (1) din Legea 350/2001 privind amenajarea teritoriului și a urbanismului;

În baza Art. 3 alin (1) din Ordonanța nr. 63/29 august 2002

În conformitate cu PUG aprobat cu HCL nr. 14/2000 și aviz MLPAT nr. 133/2000 ;

În temeiul dispozițiilor art. 36 alin. (5) lit. „c” și art. 45 alin. (2) lit. „e” și art. 115 alin. (1) lit. „b” din Legea nr. 215/2001 privind administrația publică locală, - republicată cu modificările și completările ulterioare;

HOTĂRĂȘTE:

Art. 1. Se aprobă propunerile cu denumirea de strazi din Cisnădie- TRUP 29 , conform anexelor nr. 1 și nr 2 , care fac parte integrantă din prezenta hotărare.


Art.2. Ducerea la îndeplinire a prezentei se încredințează serviciului arhitect șef , urbanism și administrativ.

Art. 3. Prezenta hotărare va intra în vigoare după obținerea avizului Comisiei de atribuire de denumiri județene.

Art. 4. Comunicarea și publicitatea prezentei se asigură de serviciul administrație publică locală și resurse umane.


Adoptată la Cisnădie în data de 23.februarie 2012, cu 10 voturi „pentru” și 6 voturi „ împotriva ”

Președinte de ședință,
Costantin Popa

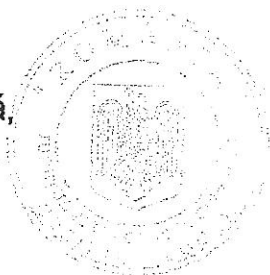

Contrasemnează :
Secretar,
Ciprian Constantin Rusu

PLAN DE DUCERE
PROPOZIȚIE DENUMIRE STRAZI
CENSAȚIE 1:2000

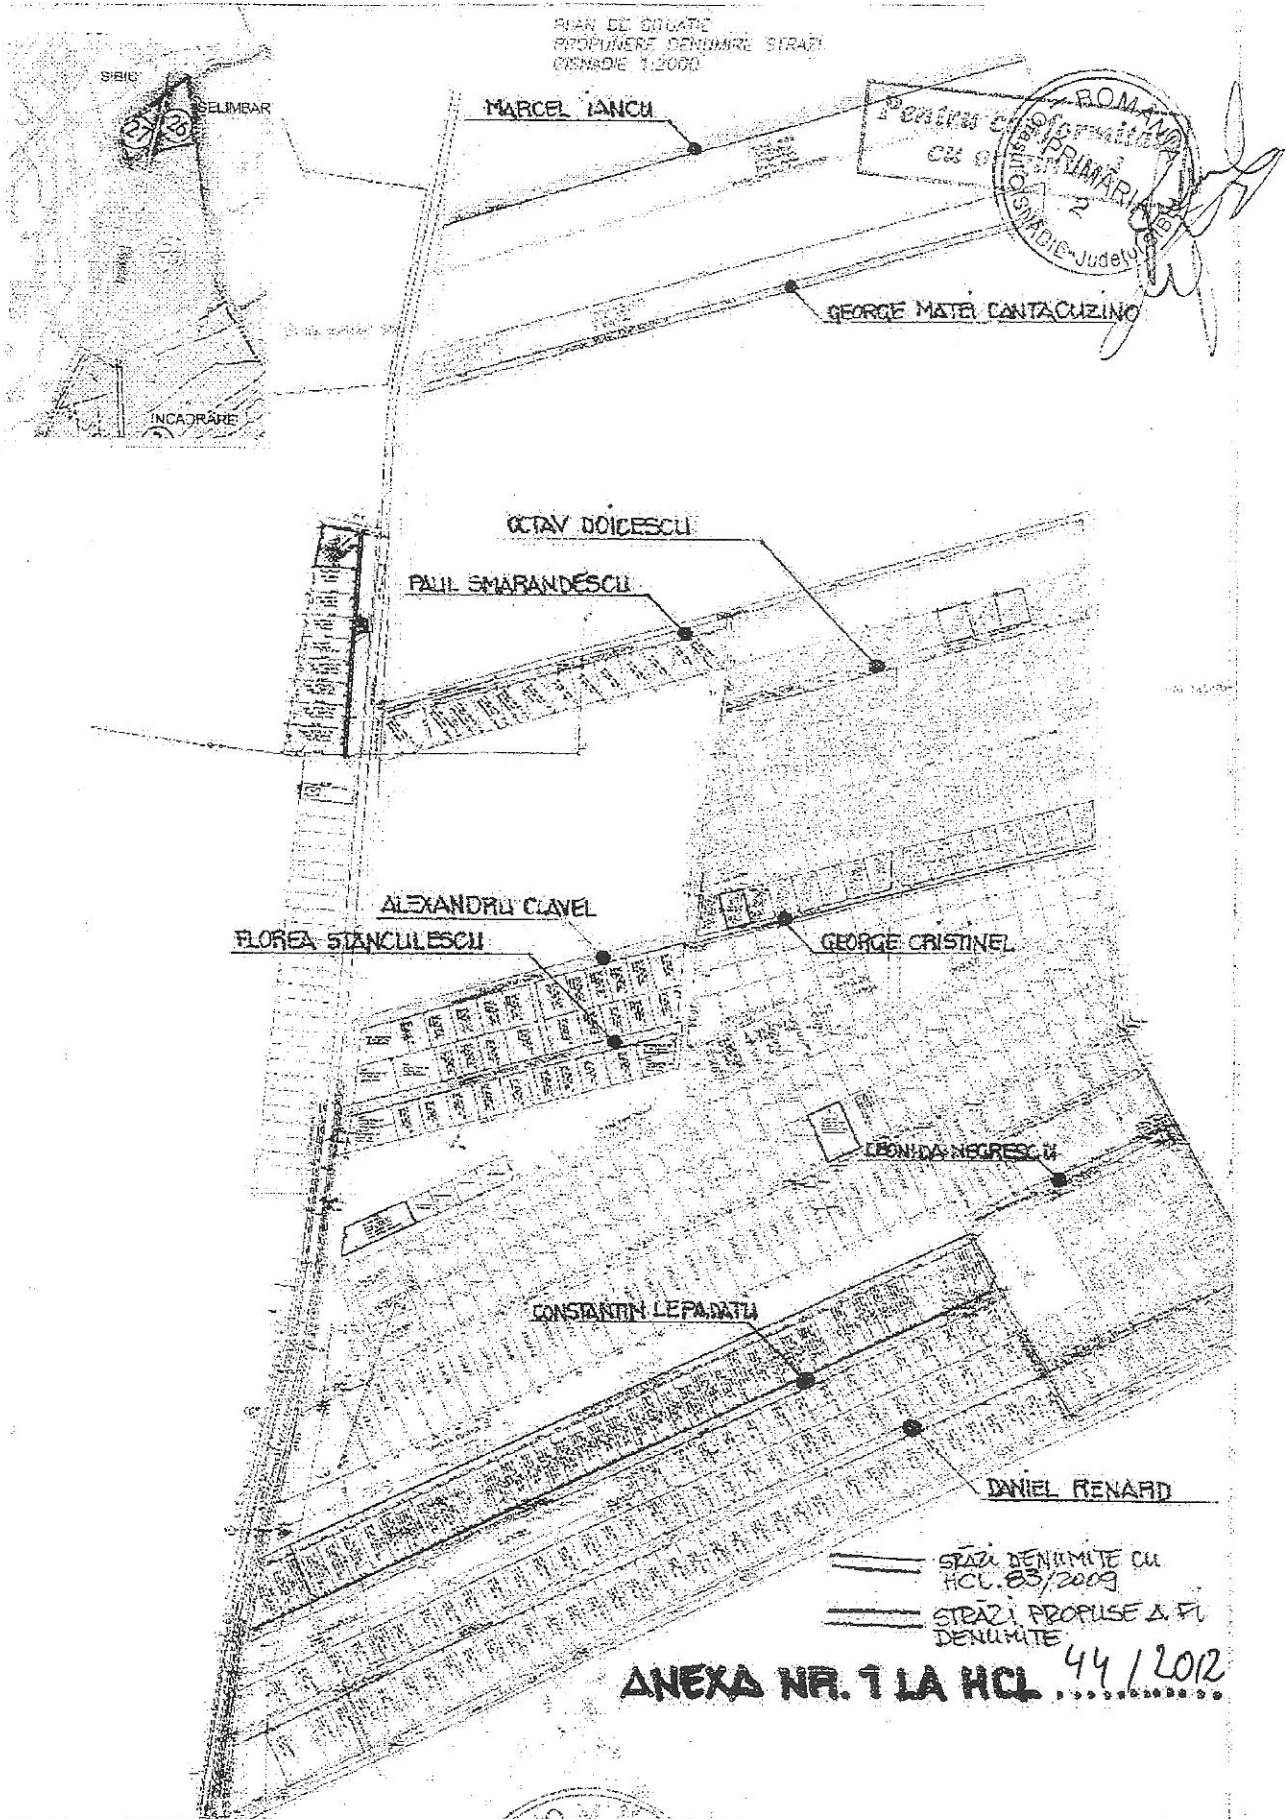

ANEXA NR. 1 LA HCL 44 / 2012

PRESEDINTE DE SEDINTA
COSTANTIN POPA

[Handwritten signature]



CONTRASEMNEAZA
SECRETAR
CIPRIAN-COSTANTIN RUSU

[Handwritten signature]

ANEXA NR. 2 LA H.C.L nr 44/2012



**TABEL CU PROPUNERI PENTRU DENUMIRE STRAZI DIN
CISNADIE, TRUP 29- ZONA CIRESICA**

NR. CRT	DENUMIRE STRADA
1	CONSTANTIN LEPADATU
2	MARCEL IANCU
3	GEORGE MATEI CANTACUZINO
4	OCTAV DOICESCU
5	DANIEL RENARD
6	LEONIDA NEGRESCU
7	ALEXANDRU CLAVEL
8	FLOREA STANCULESCU
9	PAUL SMARANDESCU
10	GEORGE CRISTINEL

Presedinte de sedinta
Costantin Popa

A handwritten signature in black ink, appearing to be 'C. Popa'.



Contrasemneaza
Secretar
Ciprian Constantin Rusu

A handwritten signature in black ink, appearing to be 'C. Rusu'.

ROMÂNIA
JUDEȚUL SIBIU
CONSILIUL LOCAL CISNĂDIE



HOTĂRÂREA nr. 38
privind aprobarea de propuneri pentru denumirea unor strazi din
Cisnadie, zona de nord, DJ 106C

Consiliul local al orașului Cisnădie, întrunit în ședință publică ordinară în număr de 16 consilieri, la data de 28 februarie 2013;

Având în vedere raportul de specialitate nr. 11651 din 20.11.2012 al serviciului arhitect șef, urbanism și administrativ;

Având avizul nr. 60/06.02.2013 al Comisiei de atribuire de denumiri a județului Sibiu;

Văzând avizul comisiei economico-financiara, agricultura, programe de dezvoltare, al comisiei tehnice, amenajarea teritoriului, administrarea domeniului public-privat, gospodarie comunala, mediu și turism, și al comisiei juridice, ordine publica, sanatate, protectie sociala, invatamant, cultura, culte, tineret și sport;

În conformitate cu prevederile art. 56 alin. (1) din Legea 350/2001 privind amenajarea teritoriului și a urbanismului;

În baza art. 3 alin (1) din Ordonanta nr. 63/29 august 2002 privind atribuirea sau schimbarea de denumiri;

În conformitate cu PUG aprobat cu HCL nr. 14/2000 și aviz MLPAT nr. 133/2000 ;

În temeiul dispozițiilor art. 36 alin. (5) lit. „c”, art. 45 alin. (2) lit. „e” și art. 115 alin. (1) lit. „b” din Legea nr. 215/2001 privind administrația publică locală, republicată, cu modificările și completările ulterioare;

HOTĂRĂȘTE:

Art.1 Se aprobă propunerile cu denumirea de strazi din Cisnadie - zona nord – DJ 106C, conform anexelor nr. 1, nr. 2 și nr. 3, care fac parte integranta din prezenta hotarare.

Art.2 Ducerea la indeplinire a prezentei se incredinteaza serviciului arhitect șef, urbanism și administrativ.

Art.3 Comunicarea și publicitatea prezentei se asigură de serviciul administrație publică locală și resurse umane.

Adoptată la Cisnădie în data de 28 februarie 2013, cu 16 voturi „pentru”:

Președinte de ședință,

Marius Ioan Vecerzan



Contrasemnează:

Secretar,

Ciprian Constantin Rusu

HIVERA NR. 1 LA HCL 38/28.02.201.





PREȘEDINTE DE ȘEDINȚĂ
MARIUS IOAN VECEZAN
ANEXA NR. 1

CONTRASEMNEAZĂ
SECRETAR,
CIPRIAN CONSTANTIN RUC


Pentru PRIMĂRIA
CĂMINAR
ROMANIA
SIBIU

PUZ 30 LOCUINTE P+1+M
CISNADIE SOS.SIBIULUI F.N.
MURESAN MARIUS SI PROPRIETARII

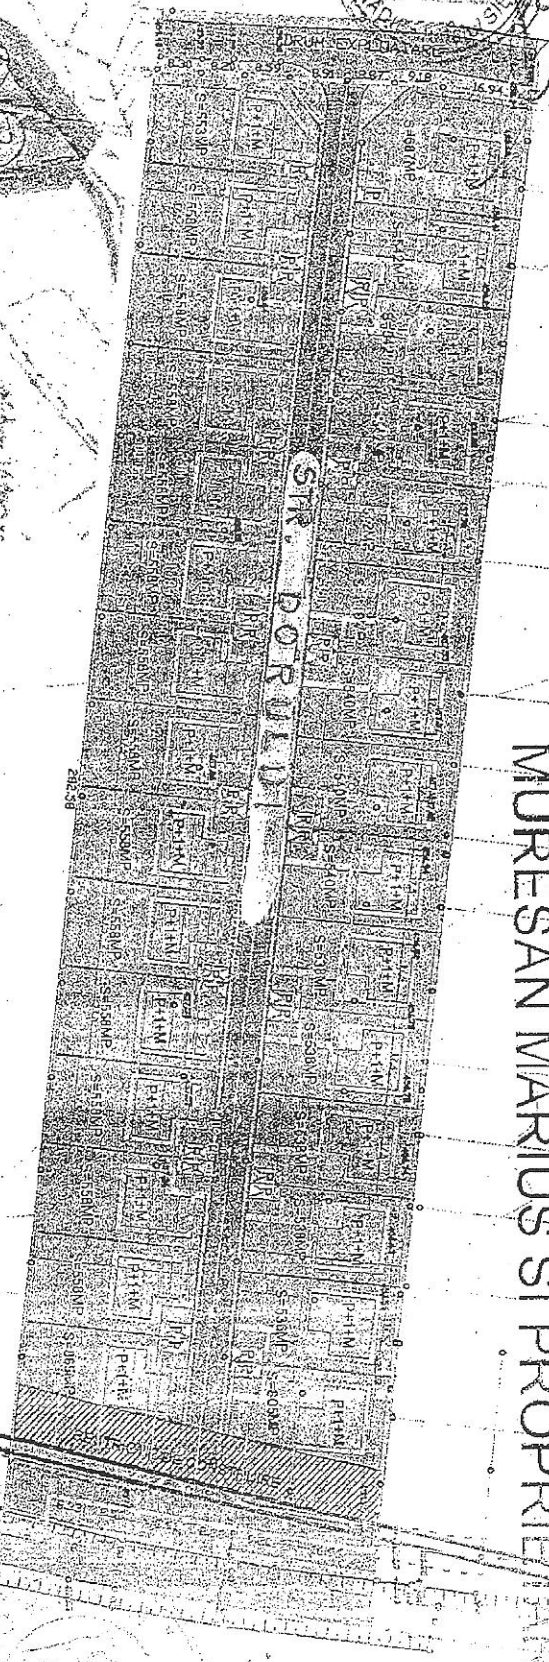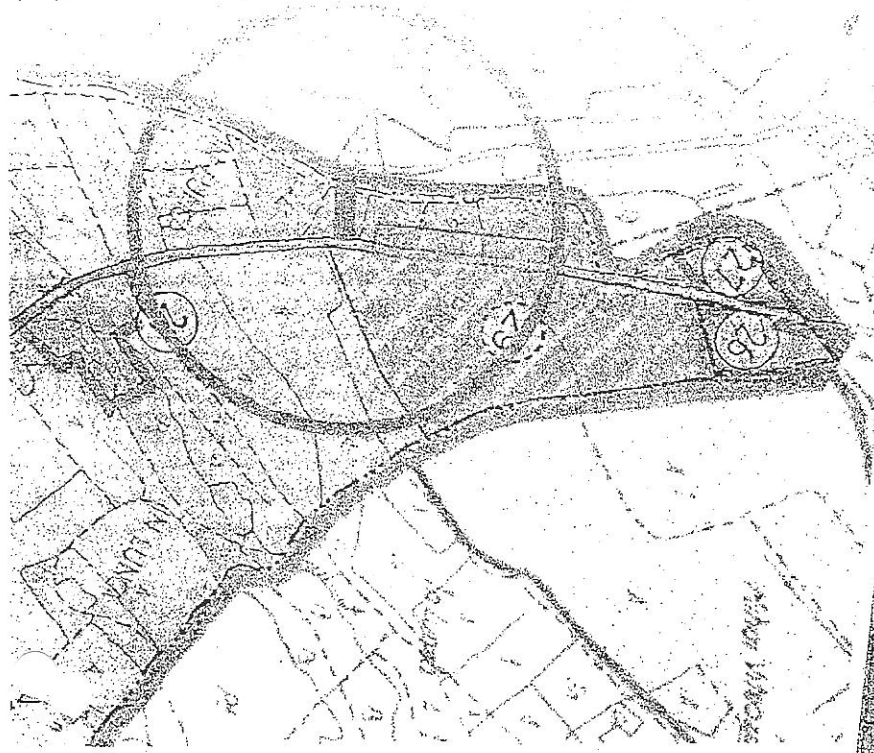

0


LEGENDA	
	IMPIEȘCĂMÎNT DE ZIDĂRIE
	ALINEAMENT
	TEREN
	POZ. ÎNălțIME ÎN CĂMERE ȘI ÎN DE CĂMERE ȘI ÎN BAZILICĂ
	TEREN
	CONSTRUCȚII - LOCUIRE
	CĂMERE DE GARAJE - GARAJE
	POZ. ÎNălțIME
	ALTE ȘI TERENE ASIGURATE
	POZ. ÎNălțIME
	POZ. ÎNălțIME

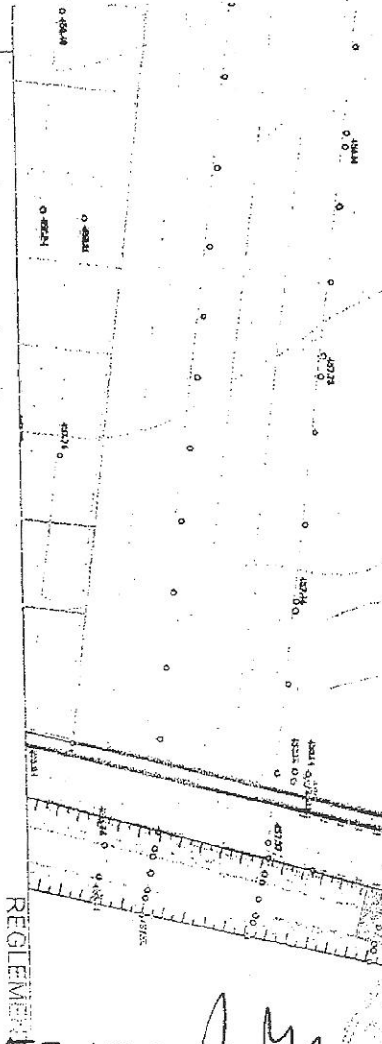

A IEXA NR.2 LA HCL 38/28.02.22

PREȘEDINTE DE ȘEDINȚĂ
MARIUS IOAN VECELEAN

CONTRASEMNEAZĂ
SECRETAR,
CIPRIAN CONSTANTIN RUS

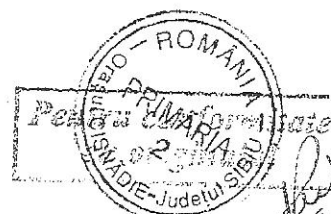

**TABEL CU PROPUNERI PENTRU DENUMIRE STRAZI DIN
CISNĂDIE, ZONA NORD-DJ 106C**

NR. CRT.	DENUMIRE STRADA
1	IZVORULUI
2	SĂLCIILOR
3	LĂMÂITEI
4	SALCĂMILOR
5	DORULUI


Presedinte de sedinta

Marius Ioan Vecerzan


Contrasemneaza

Secretar,

Ciprian Constantin Rusu

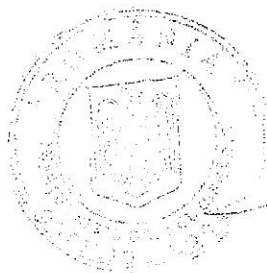

ROMÂNIA
JUDEȚUL SIBIU
CONSILIUL LOCAL CISNĂDIE

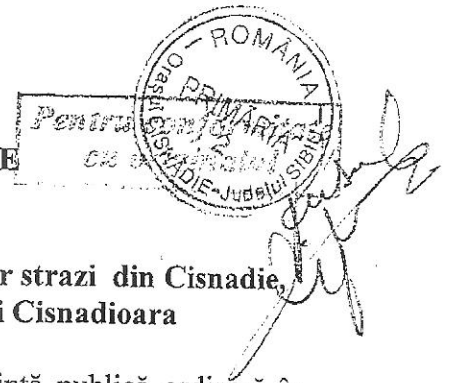

HOTĂRÂREA nr. 192
privind aprobarea de propuneri pentru denumirea unor strazi din Cisnădie,
zona de nord, DJ 106C Cartierul Arhitecților și Cisnădioara

Consiliul local al orașului Cisnădie, întrunit în ședință publică ordinară în număr de 16 consilieri la data de 31 octombrie 2013;

Având în vedere raportul de specialitate al serviciului arhitect șef, urbanism și administrativ cu nr. 8341 din 19.09.2013;

Ținând cont de avizul nr. 69/30.09.2013 al Comisiei de Atribuire de Denumiri a județului Sibiu;

Văzând avizul comisiei economico-financiare, agricultura, programe de dezvoltare, al comisiei tehnice, amenajarea teritoriului, administrarea domeniului public-privat, gospodărie comunală, mediu și turism, al comisiei juridice, ordine publică, sănătate, protecție socială, învățământ, cultură culte, tineret și sport;

În conformitate cu prevederile art. 56 alin. (1) din Legea 350/2001 privind amenajarea teritoriului și a urbanismului;

În baza art. 3 alin. (1) din O.G. nr. 63/2002 privind atribuirea sau schimbarea de denumiri;

În conformitate cu PUG aprobat cu HCL nr. 14/2000 și aviz MLPAT nr. 133/2000;

În temeiul dispozițiilor art. 36 alin. (5) lit. „c” și art. 45 alin. (2) lit. „e” și art. 115 alin. (1) lit. „b” din Legea nr. 215/2001 privind administrația publică locală, - republicată cu modificările și completările ulterioare;

HOTĂRĂȘTE:

Art.1 Se aprobă propunerea de denumire strada Arinilor, situată în Cisnădioara, zona livada, conform anexei nr. 1, care face parte integrantă din prezenta hotărâre.

Art.2 Se aprobă propunerea de denumire strada Liviu Ciulei, situată în Cisnădie, zona Cartierul Arhitecților, conform anexei nr. 2 care face parte din prezenta hotărâre.

Art.3 Ducerea la îndeplinire a prezentei se încredințează serviciului arhitect șef, urbanism și administrativ.


Art.4 Comunicarea și publicitatea prezentei se asigură de Direcția administrație publică locală.

Adoptată la Cisnădie în data de 31 octombrie 2013, cu 16 voturi „pentru”.

Președinte de ședință,
Gheorghe Silvian Sorici

Contrasemnează:
Secretar,
Ciprian Constantin Rusu



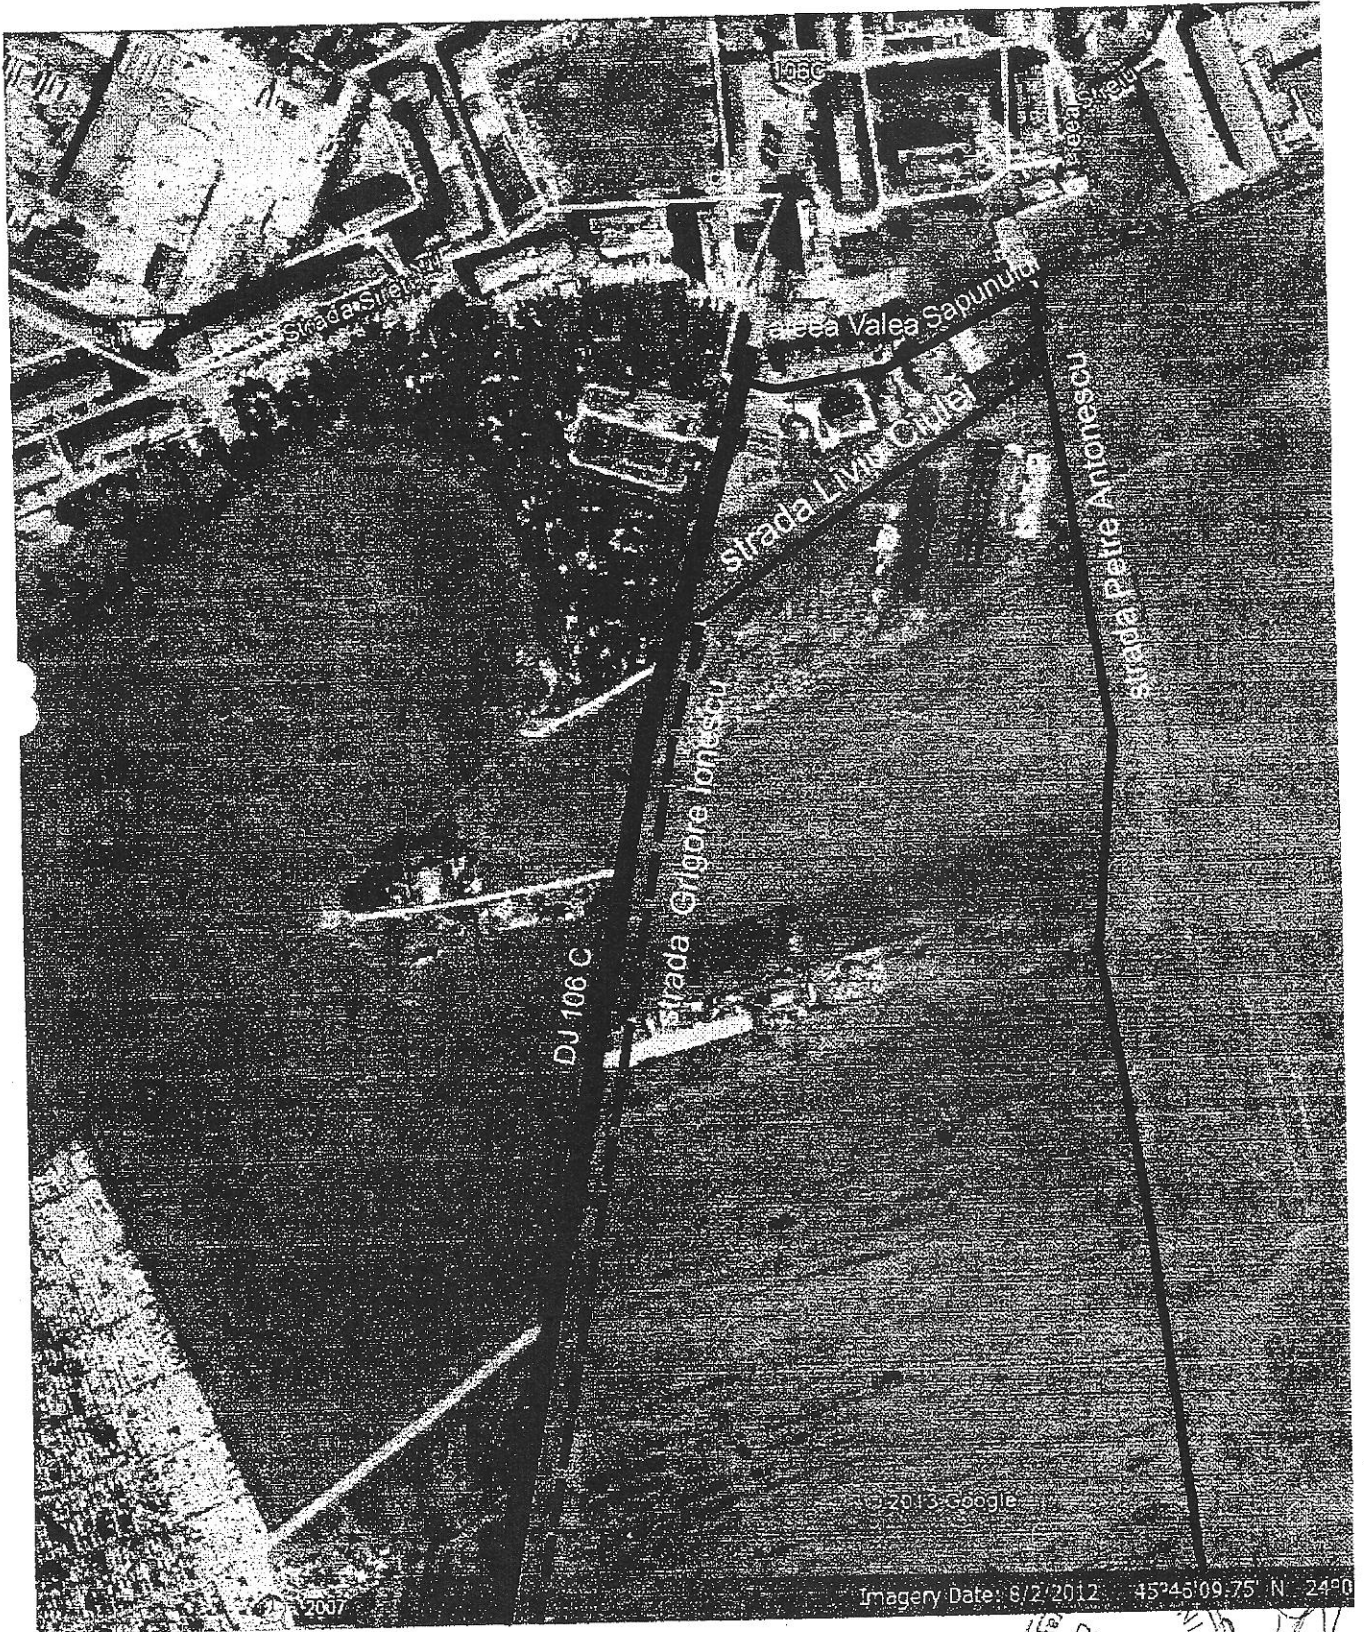


propunere strada noua:
 Liviu Ciulei
 Arhitect si regizor

PRESEDINTE DE SEDINTA,
 GHEORGHE SILVIAN SORICI




CONTRASEMNEAZA
 SECRETAR,
 CIPRIAN CONSTANTIN RUS



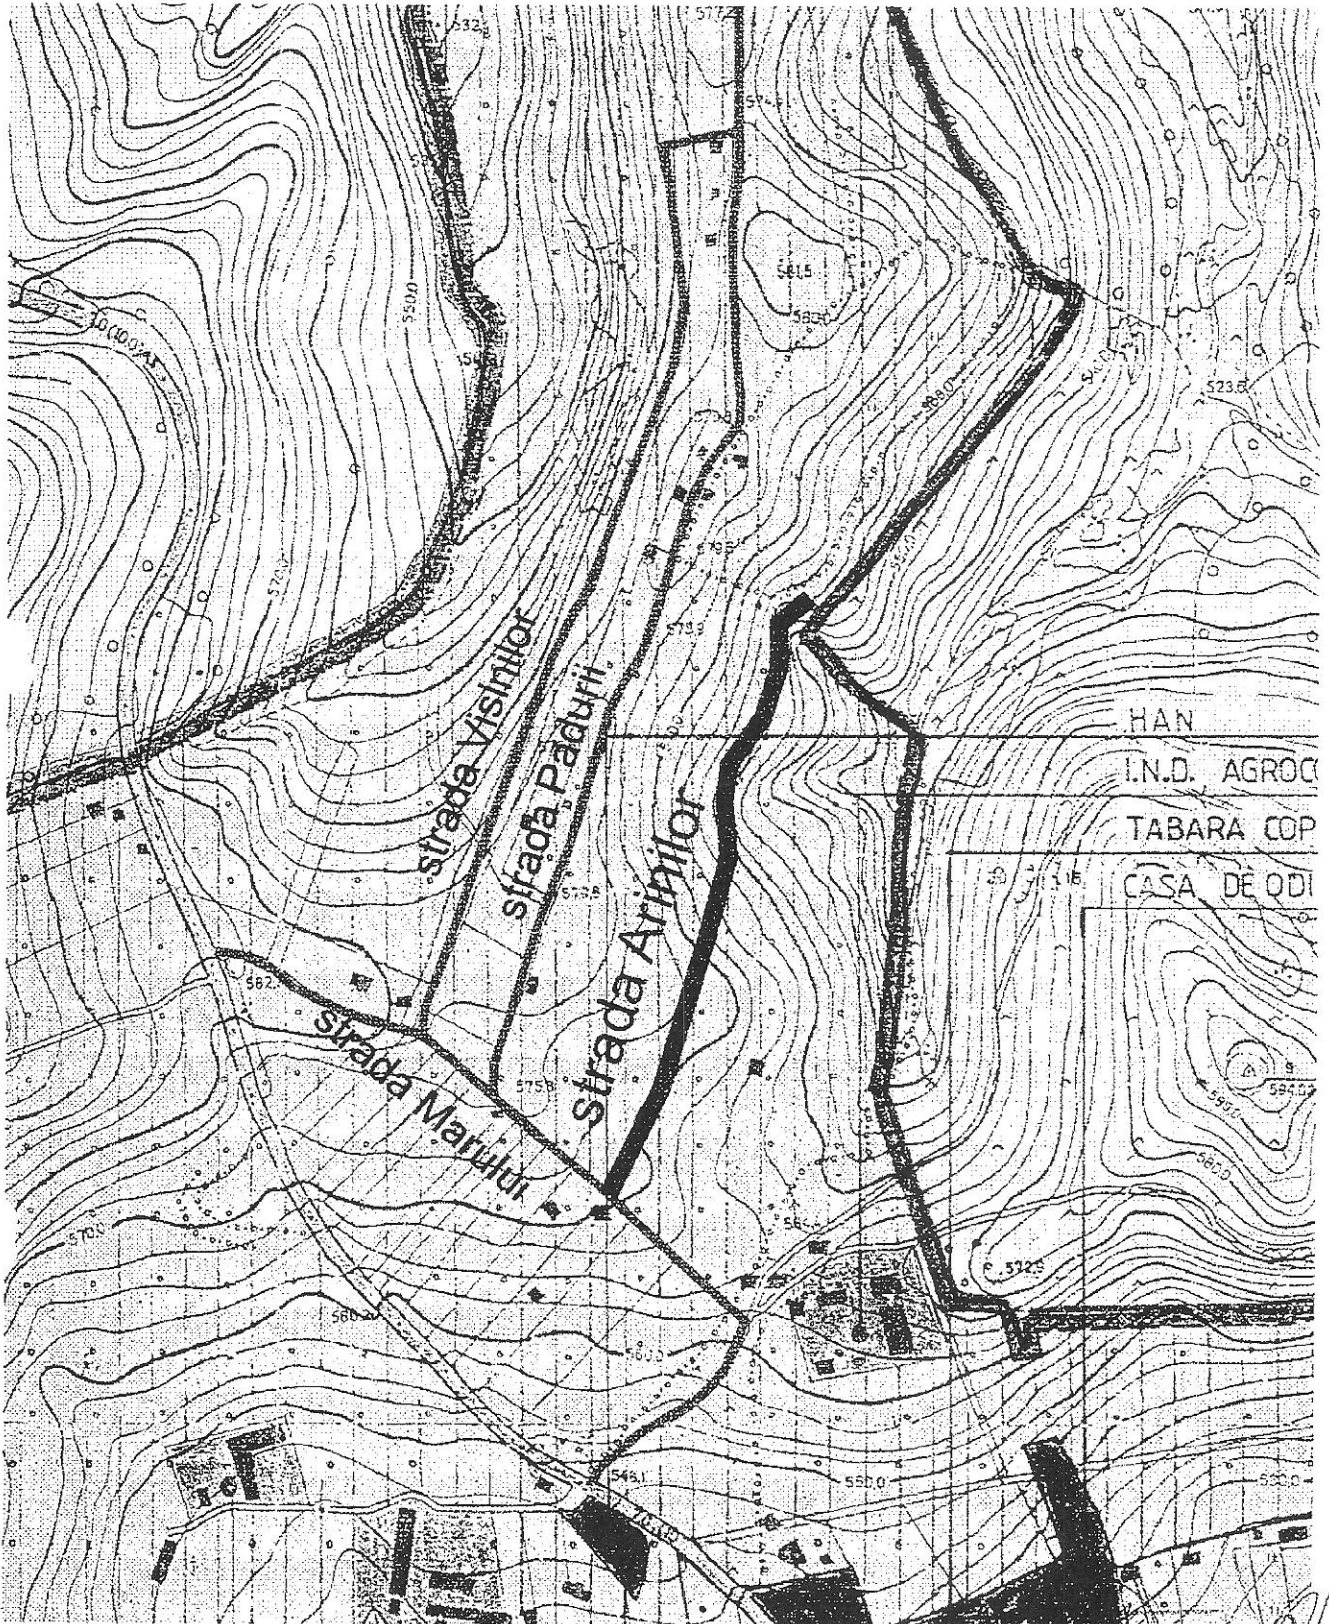


**Propunere: strada Arinilor
Cisnadioara zona Livada**

PRESEDINTE DE SEDINTA,
GHEORGHE SILVIAN SORIC

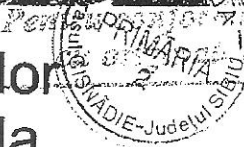

CONTRASEMNEAZA
SECRETAR,
CIPRIAN CONSTANTIN RUSU

ROMANIA
JUDEȚUL SIBIU
CONSILIUL LOCAL CISNĂDIE

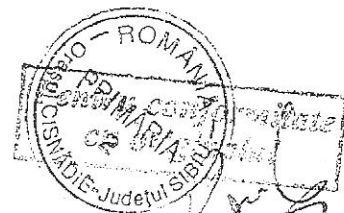

HOTĂRÂREA nr. 192
privind încadrarea terenurilor pe zone de importanță A, B, C,
D, în cadrul localității Cisnădie și Cisnădioara

Consiliul local al orașului Cisnădie, întrunit în ședință publică ordinară în număr de 17 consilieri la data de 25 noiembrie 2009 ;

Având în vedere raportul compartimentului arhitect șef cu nr. 12455 din 23. 11. 2009;

Văzând avizul comisiei economico-financiară, agricultură, programe de dezvoltare, al comisiei tehnice, amenajarea teritoriului, administrarea domeniului public-privat, gospodărie comunală, mediu și turism și al comisiei juridice, ordine publică, sănătate, protecție socială, învățământ, cultură, culte, tineret și sport;

În conformitate cu PUG aprobat cu HCL nr.14/2000 și aviz MLPAT nr. 133/2000 ;

În conformitate cu Legea nr. 350/2001, completată și modificată prin ordonanța 27 / 2008, art. 32 alin. 1 și Legea 571 / 2003—privind codul fiscal, cu modificările și completările ulterioare ;

În temeiul dispozițiilor art. 36 alin. (5) lit. „c” și art. 45 alin. (2) lit. „e” și art. 115 alin. (1) lit. „b” din Legea nr. 215/2001 privind administrația publică locală, - republicată cu modificările și completările ulterioare;

HOTĂRĂȘTE:

Art. 1. Se aprobă delimitarea zonelor A, B, C, D, în Trupul Cisnădie și B, C, D, în trupul Cisnădioara, în conformitate cu anexele 1, 2, și 3, care fac parte integrantă din prezenta:

Art. 2. Dispozițiile prezentei se completează cu prevederile Hotărârii nr. 61/ 1994 a Consiliului Local Cisnădie.

Art. 3. Ducerea la îndeplinire a prezentei se încredințează compartimentului arhitect șef.

Art. 4. Comunicarea prezentei se asigură de serviciul administrație publică locală și resurse umane.

Adoptată la Cisnădie în data de 25 noiembrie 2009, cu 17 voturi „pentru”.

Președinte de ședință,
ROBERTO VIOREL DIETRICH



Contrsemnează
Secretar,
ADRIAN-DORU CRISTEA



TABEL
cuprinzând zonele de importanță A, B, C, D din cadrul localității
Cisnădie și Cisnădioara

CISNĂDIE

- Zona A** Str. Cindrelu
Str. Piața Revoluției
Str. Măgurii până la nr. 35 și nr. 60 inclusiv
- Zona B** Toate străzile cuprinse în intravilanul localității Cisnădie
cu excepția zonei A.
- Zona C** Străzile cuprinse în intravilanul extins prin PUG
Cisnădie aprobat cu HCL nr. 14/2000.
- Zona D** Toate străzile și construcțiile situate în extravilanul
localităților cuprinse în PUG sau cu PUZ-uri aprobate.

CISNĂDIOARA


- Zona B** Toate străzile cuprinse în intravilanul localității Cisnădioara.
- Zona C** Străzile cuprinse în intravilanul extins prin PUG
Cisnădioara aprobat cu HCL nr. 14/2000.
- Zona D** Toate străzile și construcțiile situate în extravilanul
localităților cuprinse în PUG sau cu PUZ-uri aprobate.

PREȘEDINTE DE SEDINȚĂ
ROBERTO VIOREL DIETRICH



CONTRASEMNEAZĂ
SECRETAR,
ADRIAN-DORU CRISTEA

ROMANIA
PRIMĂRIA
Județul Sibiu

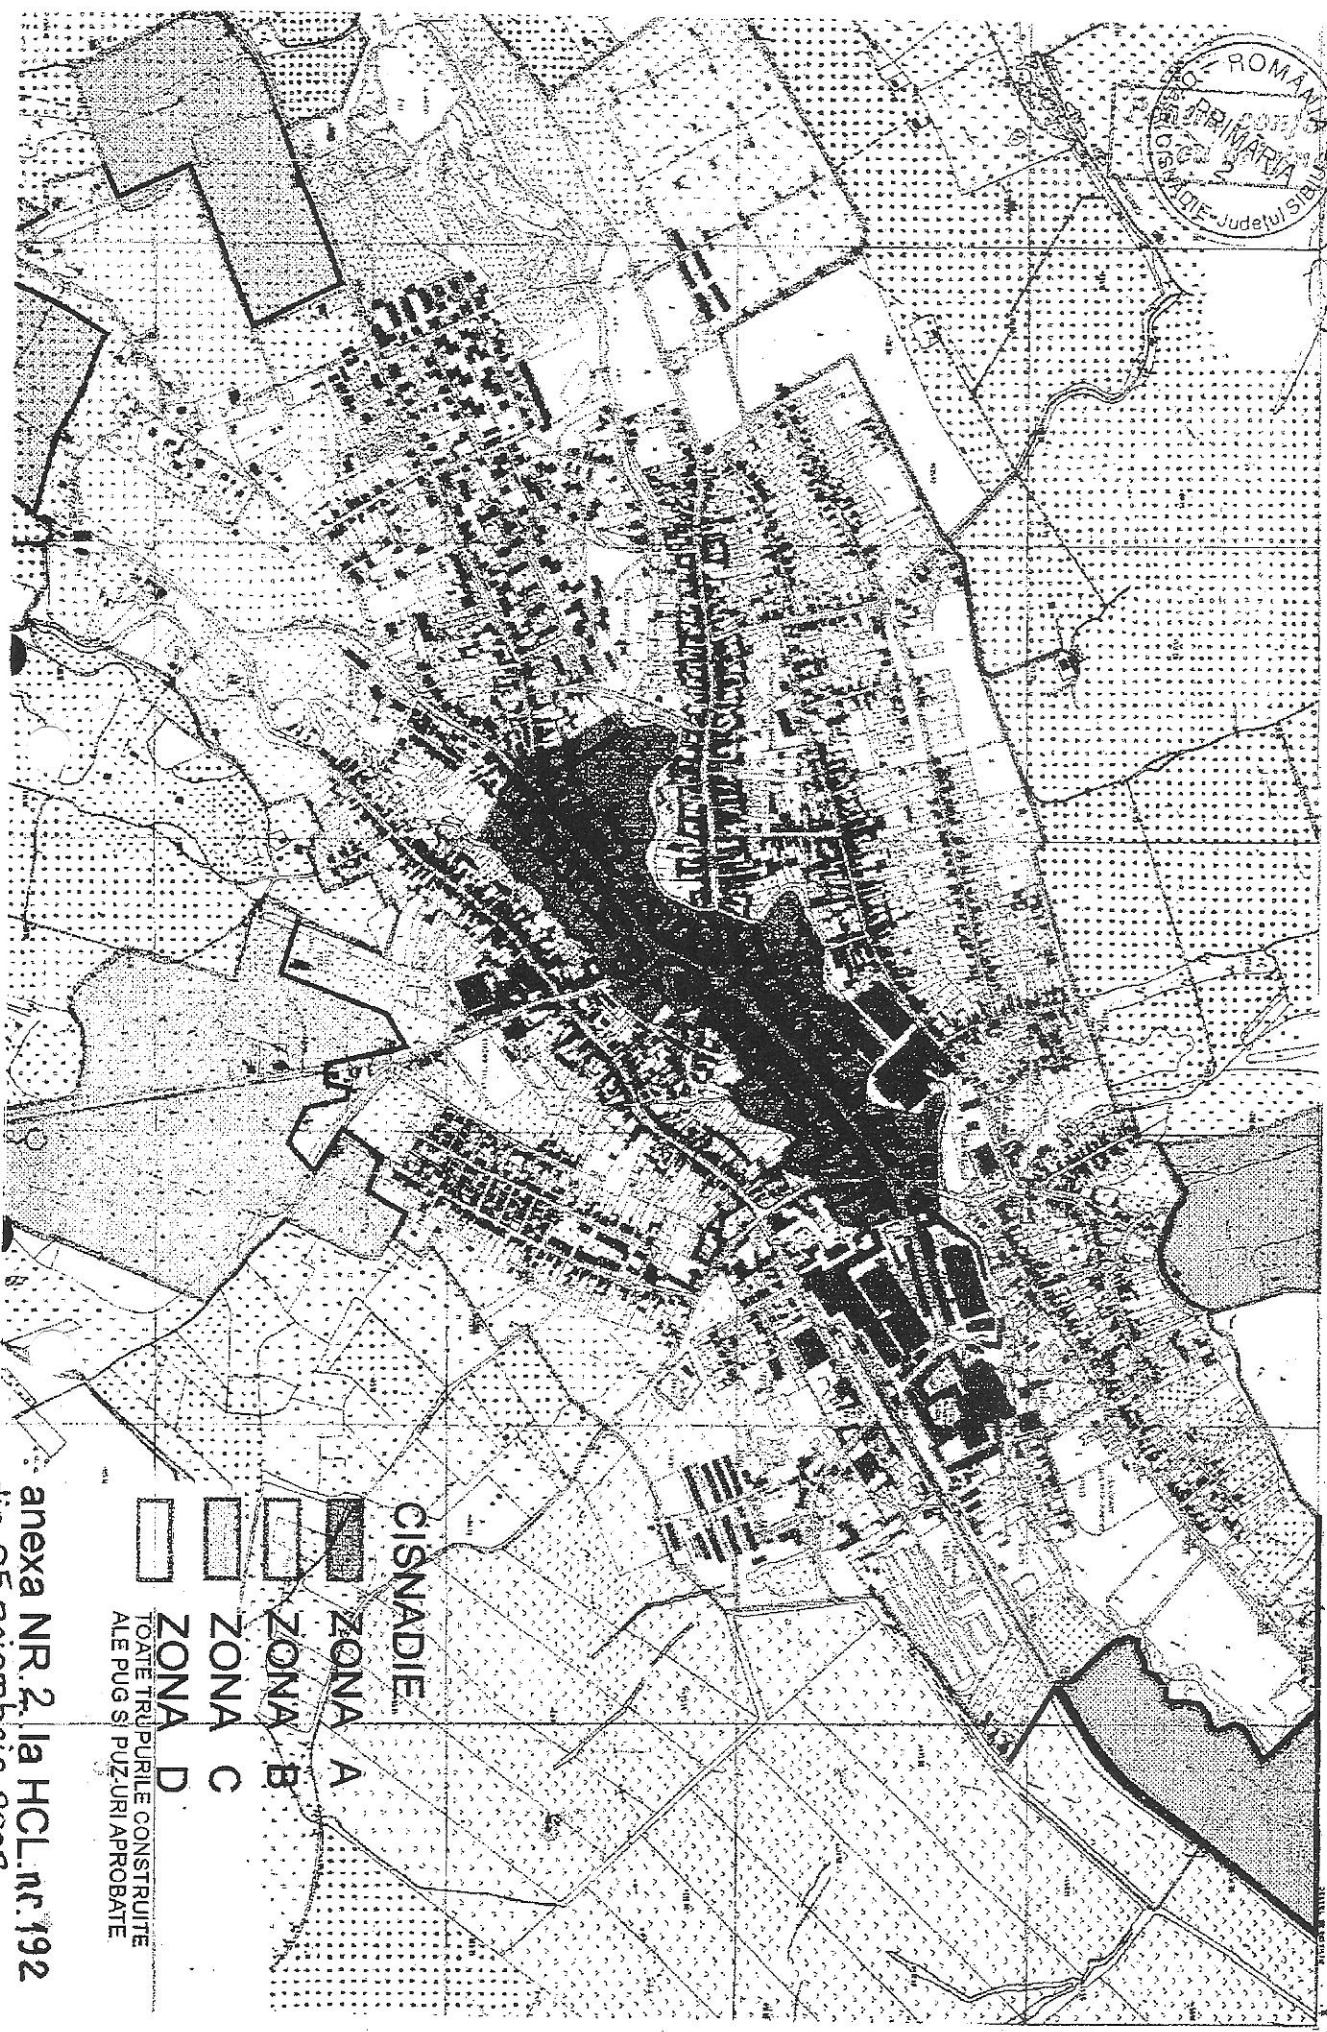


CISNĂDIE




- ZONA A
- ZONA B
- ZONA C
- ZONA D

TOATE TRUPELE CONSTRUITE
ALE PUȘI PĂZURII APROBATE

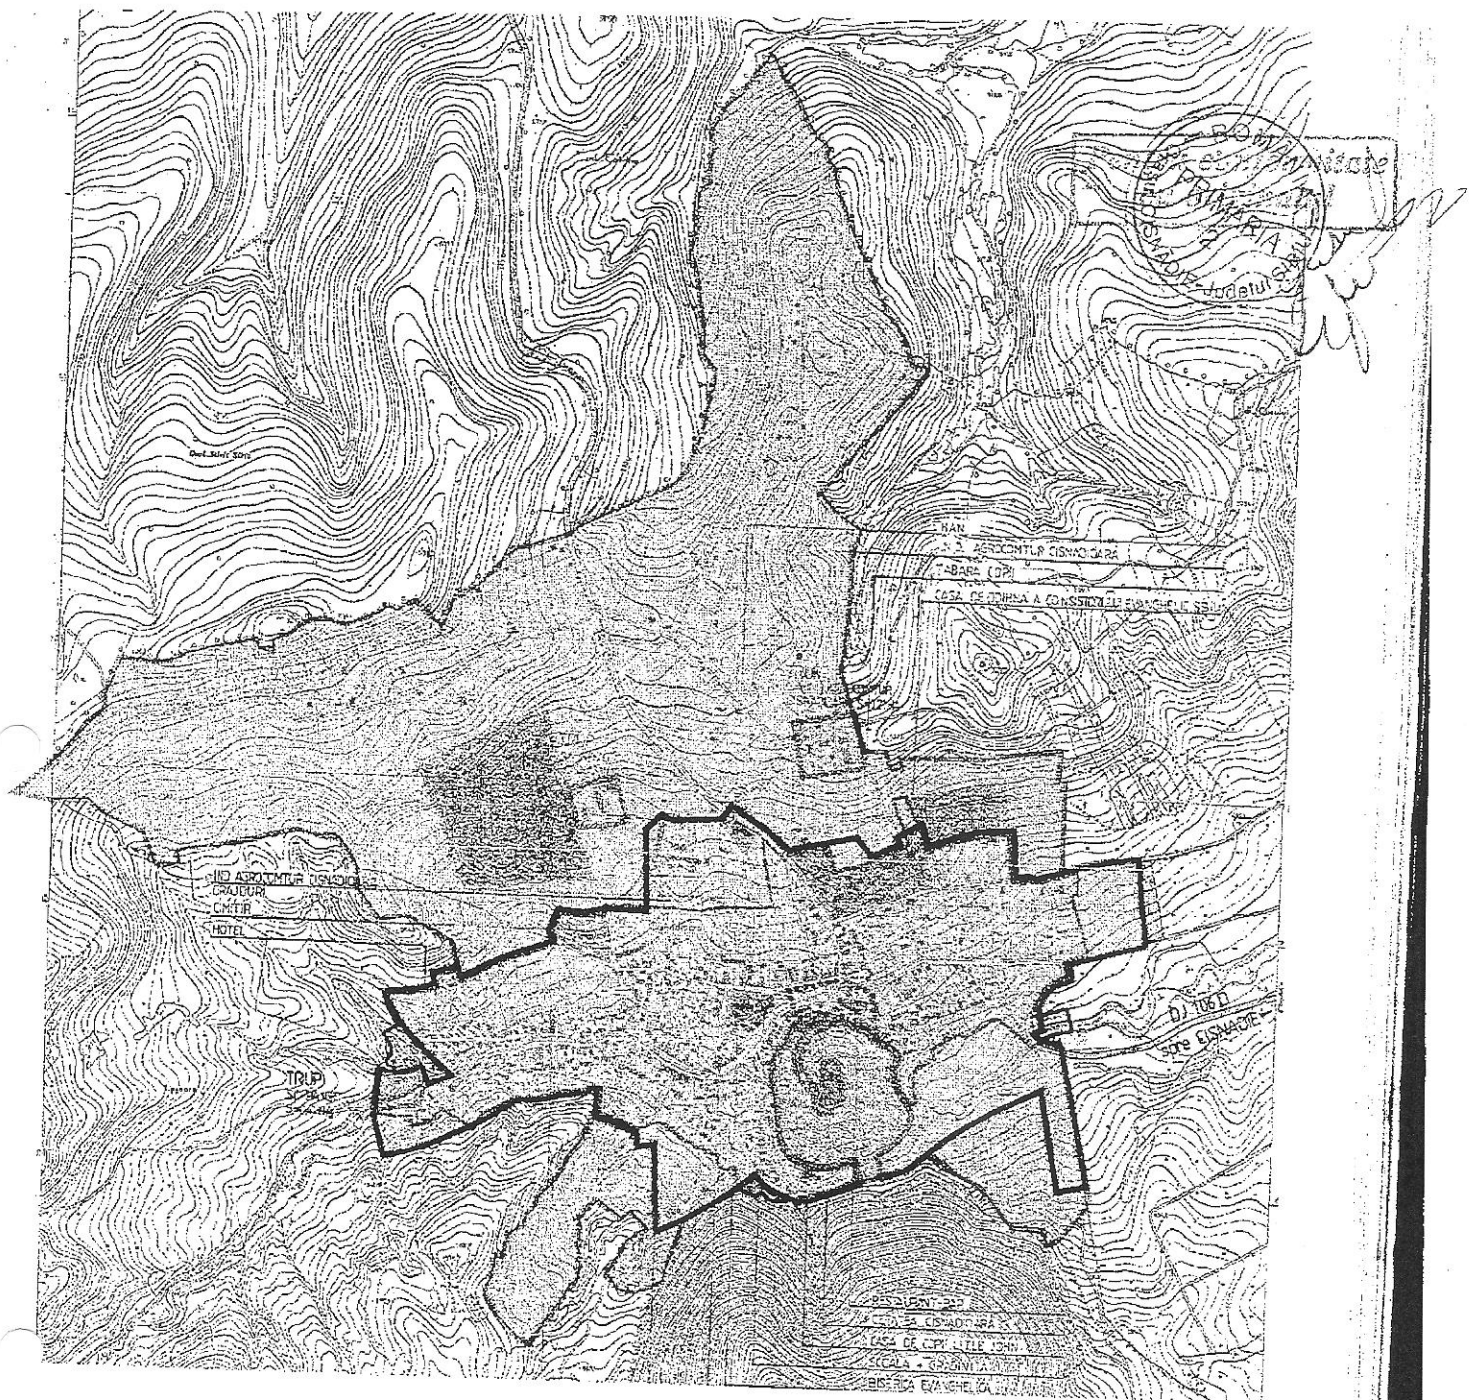anexa NR. 2 la HCL nr. 192




CISNADIOARA

-  ZONA B
-  ZONA C
-  ZONA D
TOATE TRUPURILE CONSTRUITE
ALE PUG SI PUZ-URI APROBATE

anexa nr.3 la HCL nr.192
din 25 noiembrie 2009

ROMÂNIA
JUDEȚUL SIBIU
CONSILIUL LOCAL CISNĂDIE

HOTĂRÂREA nr. 207
privind completarea hotărârii nr. 192 din 25 noiembrie 2009 cu
lista de străzi pe zone de importanță A, B, C, D, în cadrul
localității Cisnădie și Cisnădioara

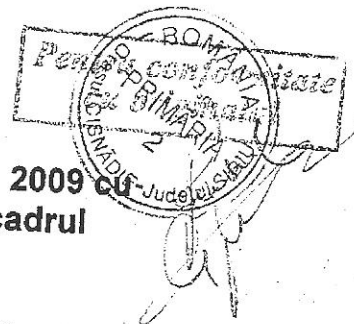

Consiliul local al orașului Cisnădie, întrunit în ședință publică
ordinară în număr de 17 consilieri la data de 22 decembrie 2009 ;

Având în vedere raportul compartimentului arhitect șef cu nr.
13066 din 15.12.2009;

Văzând avizul comisiei economico-financiară, agricultură,
programe de dezvoltare, al comisiei tehnice, amenajarea
teritoriului, administrarea domeniului public-privat, gospodărie
comunală mediu și turism și al comisiei juridică, ordine publică,
sănătate, protecție socială, învățământ, cultură, culte, tineret și
sport;

În conformitate cu PUG aprobat cu HCL nr.14/2000 și aviz
MLPAT nr. 133/2000 ;

În conformitate cu Legea nr. 350/2001, completată și
modificată prin ordonanța 27 / 2008, art. 32 alin. 1 și Legea 571 /
2003–privind codul fiscal, cu modificările și completările ulterioare ;

În temeiul dispozițiilor art. 36 alin. (5) lit. „c” și art. 45 alin. (2)
lit. „e” și art. 115 alin. (1) lit. „b” din Legea nr. 215/2001 privind
administrația publică locală, - republicată cu modificările și
completările ulterioare;

HOTĂRĂȘTE:

Art. 1. Se aprobă lista cu străzi aferente zonelor A, B, C, D, în
Trupul Cisnădie și B, C, D, în trupul Cisnădioara, în conformitate
cu anexa nr. 1 care face parte integrantă din prezenta.

Art. 2. Dispozițiile prezentei completează Hotărârea nr. 61/ 1994 a
Consiliului Local Cisnădie.

Art. 3. Ducerea la îndeplinire a prezentei se încredințează
compartimentului arhitect șef.

Art. 4. Comunicarea prezentei se asigură de serviciul administrație
publică locală și resurse umane.

Adoptată la Cisnădie în data de 22 decembrie 2009, cu 17
voturi „pentru”.

Președinte de ședință,
OLIMPIU DECEBAL AXENTE



Contrasemnează
Secretar,
ADRIAN-DORU CRISTEA

ANEXA la HCL nr. 207 din 22 decembrie 2009

Lista cuprinzând detalierea zonelor de importanță A, B, C, D din cadrul localității Cisnădie și Cisnădioara

CISNĂDIE

Zona A

Str. Cindrelu
Str. Piața Revoluției
Str. Măgurii până la nr. 35 și 60 inclusiv.

Zona B

Str. Țesătorilor
Str. Apărării
Str. Patrioților
Str. Cetății până la nr. 28 și 41A inclusiv.
Str. Băilor
Str. Podului
Str. Lungă
Str. Dezrobirii
Str. Șipotului
Str. Șelimbărilor până la nr. 70 și nr. 109
inclusiv
Str. Abatorului
Str. Unirii
Str. Târgului
Str. Transilvaniei
Str. Sibiului până nr. 46 și nr. 39 inclusiv
Str. Stejarului
Str. Piața Nouă
Str. Prejbei
Str. Liliacului
Str. 1 Decembrie
Str. Lacului
Str. Uzinei
Str. Primăverii
Str. Bujorului
Str. Mălinului
Str. Aleea Căpșunilor
Str. Plopilor
Str. Paltinului
Str. Stadionului
Str. Sublivadă
Str. Teilor
Str. Textiliștilor





Str. Carpenului
Str. Măgurii de la nr. 37 și nr. 62 inclusiv
Str. Florilor
Str. Frasinului
Str. Filatorilor
Str. Progresului
Str. Postăvarilor
Str. Lalelelor
Str. Bradului
Str. Nucului
Str. Str. M. Eminescu
Str. Cireșilor
Str. Caișilor
Str. Merilor
Str. Vopsitorilor
Str. Crinului
Str. H. Gmeiner
Str. Trandafirilor
Str. Vișinilor
Str. Stupului
Str. Argintului
Str. Fd. Văii
Str. Viilor
Str. Fd. Viilor
Str. Grădinilor
Str. Livezii până la 74 și 21 inclusiv
Str. Garofiței
Str. Suru
Str. Prunului
Str. Negoii
Str. Chateau Thierry
Str. Wernigerode
Str. Parcului

Zona C

Str. Cetății de la nr. 30 și 41B inclusiv
Str. Izvorului
Str. Șelimbărulei de la nr. 72 și 111 inclusiv
Str. Livezii de la nr. 76 și nr. 23 inclusiv
Str. Sibiului de la nr. 48 și nr. 41 inclusiv

Zona D

Str. Al. Valea Săpunului
Str. Duiliu Marcu
Str. Nicolae Porumbescu
Str. Ion Mincu
Str. Grigore Cerchez
Str. Horia Creangă
Str. Petre Antonescu
Str. Grigore Ionescu
Str. Șos. Sibiului (DJ 106 C)



CISNĂDIOARA

Zona B

Str. Silvicultorilor
Str. Salond
Str. Câmpului
Str. Cimitirului
Str. Izvorului
Str. Vale Argintului
Str. Valea Luminoasă
Str. H. J. Michaelis
Str. Bisericilor
Str. Cireșilor
Str. Cistercienilor
Str. Piața Gozelinus
Str. Cetății
Str. Sibiului
Str. Râului
Str. Konrad
Str. Sub Cetate
Str. Cisnădiei
Str. Grădinilor
Str. Verzăriei
Str. Nouă
Str. Pinului
Str. Pădurii
Str. Vișinilor
Str. Dealului
Str. Mărului

Președinte de ședință,
OLIMPIU DECEBAL AXENTE


Contrasemnează
Secretar,
ADRIAN-DORU CRISTEA



JUDEȚUL SIBIU
CONSILIUL LOCAL CISNĂDIE

HOTĂRÂREA NR. 96

privind modificarea și completarea Hotărârii Consiliului Local Cisnădie nr. 192/2009, cu lista de străzi pe zone de importanță A, B, C, D, din cadrul localităților Cisnădie și Cisnădioara

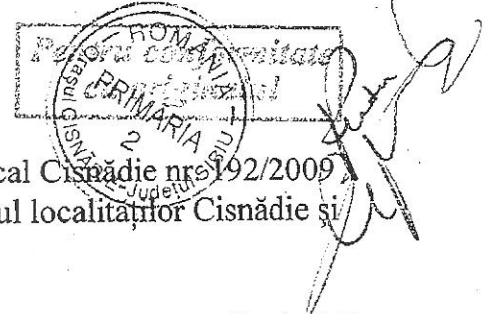

Consiliul Local Cisnădie, întrunit în ședință publică ordinară în număr de 17 consilieri în data de 26 mai 2011;

Analizând raportul de specialitate nr. 4914/10.05.2011, întocmit de compartimentul arhitect-șef privind încadrarea terenurilor pe zone de importanță A, B, C, D, în cadrul localităților Cisnădie și Cisnădioara;

Văzând avizul comisiei economico-finaciare, agricultură, programe de dezvoltare, al comisiei tehnice, amenajarea teritoriului, administrarea domeniului public – privat, gospodărie comunală, mediu și turism și al comisiei juridice, ordine publică, sănătate, protecție socială, învățământ, cultură, culte, tineret și sport;

Analizând Planul urbanistic general aprobat prin Hotărârea Consiliului Local al orașului Cisnădie nr.14/2000 și aviz MLPAT nr.133/2000;

În conformitate cu Legea nr.350/2001, cu modificările și completările ulterioare și Legea nr.571/2003 privind Codul fiscal, cu modificările și completările ulterioare;

Potrivit Legii nr. 24/2000 privind normele de tehnică legislativă pentru elaborarea actelor normative, republicată;

În temeiul dispozițiilor art. 36 alin. (5), lit. „c”, ale art. 45 alin. (2) lit. „e” și art.115 alin.(1) lit.”b” din Legea nr.215/2001 privind administrația publică locală, republicată, cu modificările și completările ulterioare;

HOTĂRĂȘTE:

Art.1 Se aprobă modificarea și completarea Hotărârii Consiliului Local Cisnădie nr. 192/2009, în sensul radierii din zona D și înscrierii în zona B a străzilor din orașul Cisnădie prevăzute în anexa care face parte integrantă din prezenta hotărâre.

Art.2 La data adoptării prezentei, se abrogă Hotărârea Consiliului Local Cisnădie nr.61/1994.

Art.3. Ducerea la îndeplinire a prezentei se încredințează arhitectului-șef al orașului Cisnădie și Direcției economice.

Art.4. Comunicarea prezentei se asigura de serviciul administratie publica locala si resurse umane.

Adoptată în Cisnădie la data de 26 mai 2011 cu 17 voturi “pentru”.

Președinte de ședință,
Zaharie Hozat




Contrasemnează,
Secretar,
Ciprian-Constantin Rusu

Lista cuprinzand strazile din orasul Cisnadie
care se radiaza din zona D si se inscriu in zona B

Zona B

Str. Aleea Valea Sapunului
Str. Duiliu Marcu
Str. Nicolae Porumbescu
Str. Ion Mincu
Str. Grigore Cerchez
Str. Horia Creanga
Str. Petre Antonescu
Str. Grigore Ionescu
Str. Sos. Sibiului (DJ 106 C)
Str. Izvorului

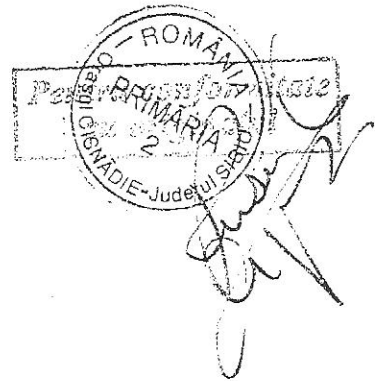

Presedinte de sedinta
Zaharie Hozat

A handwritten signature in black ink, corresponding to the name Zaharie Hozat.



Contrasemneaza
Secretar,
Ciprian-Constantin Rusu

A handwritten signature in black ink, corresponding to the name Ciprian-Constantin Rusu.

ROMÂNIA
JUDEȚUL SIBIU
CONSILIUL LOCAL CISNĂDIE



HOTĂRÂREA NR. 203

privind completarea HCL 192/2009 cu lista de strazi pe zone de importanta A, B, C, D, din cadrul localitatii Cisnădie si Cisnădioara

Consiliul Local Cisnădie, întrunit în ședință publică ordinară în număr de 17 consilieri în data de 29 noiembrie 2012;

Analizând raportul de specialitate nr. 11723/21.11.2012, întocmit de Serviciul arhitect-sef, urbanism și administrativ privind incadrarea terenurilor pe zone de importanta A, B, C, D, in cadrul localitatii Cisnădie si Cisnădioara;

Văzând avizul Comisiei economico-finaciare, agricultura, programe de dezvoltare, al comisiei tehnice, amenajarea teritoriului, administrarea domeniului public – privat, gospodarie comunala, mediu si turism si al comisiei juridice, ordine publica, sanatate, protectie sociala, invatamant, cultura, culte, tineret si sport;

Analizând Planul urbanistic general aprobat prin Hotărârea Consiliului Local al orașului Cisnădie nr.14/2000, si aviz MLPAT nr.133/2000;

În conformitate cu Legea nr.350/2001, completata si modificata prin Ordonanta nr.27/2008, art.32 alin.(1) si Legea nr.571/2003 privind Codul fiscal, cu modificarile si completarile ulterioare;

În temeiul dispozițiilor art. 36 alin. (5) lit. „c”, ale art. 45 alin. (2) lit. „e” si art. 115 alin.(1), lit.”b” din Legea nr.215/2001 privind administrația publică locală, republicată, cu modificările și completările ulterioare;

HOTĂRĂȘTE:

Art.1. Se aproba completarea Hotararii Consiliului Local Cisnădie nr.192/2009, in sensul inscrierii in zona B a strazilor din orasul Cisnădie, prevazute in anexa, care face parte integranta din prezenta hotarare.

Art.2. Ducerea la indeplinire a prezentei se incredinteaza Serviciului arhitect-sef, urbanism și administrativ și Serviciului buget, impozite și taxe.

Art.3. Comunicarea prezentei se asigura de serviciul administratie publica locala si resurse umane.

Adoptată în Cisnădie la data de 29 noiembrie 2012 cu 17 voturi “pentru”.

Președinte de ședință,
Ionel Curea



Contrasemnează,
Secretar,
Ciprian-Constantin Rusu

Anexa la H.C.L. nr. 203/29.11.2012

Lista cuprinzand strazile din orasul Cisnadie, Trup 29 – zona Ciresica
care se inscriu in zona B

Zona B

Str. Constantin Lepadatu
Str. Marcel Iancu
Str. George Matei Cantacuzino
Str. Octav Doicescu
Str. Daniel Renard
Str. Leonida Negrescu
Str. Alexandru Clavel
Str. Florea Stanculescu
Str. Paul Smarandescu
Str. George Cristinel




Presedinte de sedinta
Ionel Curea



Contrasemneaza
Secretar,
Ciprian-Constantin Rusu

ROMÂNIA
JUDEȚUL SIBIU
CONSILIUL LOCAL CISNĂDIE

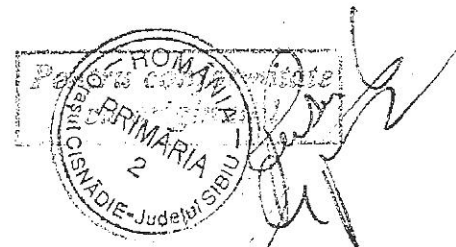

HOTĂRÂREA NR. 198

privind completarea HCL 192/2009 cu lista de strazi pe zone de importanta A, B, C, D, din cadrul localitatii Cisnădie si Cisnădioara

Consiliul Local Cisnădie, întrunit în ședință publică ordinară în număr de 16 consilieri în data de 21 noiembrie 2013;

Analizând raportul de specialitate nr. 1548/15.11.2013, întocmit de Serviciul arhitect-sef, urbanism și administrativ privind incadrarea terenurilor pe zone de importanta A, B, C, D, in cadrul localitatii Cisnădie si Cisnădioara;

Văzând avizul comisiei economico-finaciare, agricultura, programe de dezvoltare, al comisiei tehnice, amenajarea teritoriului, administrarea domeniului public – privat, gospodarie comunala, mediu si turism si al comisiei juridice, ordine publica, sanatate, protectie sociala, învățământ, cultura, culte, tineret si sport;

Analizând Planul urbanistic general aprobat prin Hotărârea Consiliului Local al orașului Cisnădie nr.14/2000, si aviz MLPAT nr.133/2000;

În conformitate cu Legea nr.350/2001, cu modificările și completările ulterioare, Legea nr.571/2003 privind Codul fiscal, cu modificarile si completarile ulterioare și Legea nr. 24/2000 privind normele de tehnică legislativă pentru elaborarea actelor normative, republicată, cu modificările și completările ulterioare;

În temeiul dispozițiilor art. 36 alin. (5) lit. „c”, ale art. 45 alin. (2) lit. „e” si art. 115 alin.(1) lit.”b” din Legea nr.215/2001 privind administrația publică locală, republicată, cu modificările și completările ulterioare;

HOTĂRĂȘTE:

Art.1 Se aproba completarea Hotararii Consiliului Local Cisnădie nr.192/2009, in sensul inscrierii in zona B a strazilor din localitatile Cisnădie si Cisnădioara, prevazute in anexa, care face parte integranta din prezenta hotarare.

Art.2 Ducerea la indeplinire a prezentei se incredinteaza Direcției economice și Serviciului arhitect-sef, urbanism și administrativ.

Art.3 Comunicarea și publicitatea prezentei se asigura de Direcția administratie publică locală.

Adoptată în Cisnădie la data de 21 noiembrie 2013 cu 16 voturi “pentru”.

Președinte de ședință,
Gheorghe Silviu Sorici




Contrasemnează,
Secretar,
Ciprian-Constantin Rusu

Lista cuprinzând străzile din orașul Cisnădie, zona de nord, DJ 106C,
Cartierul Arhitecților și Cisnădioara care se înscriu în zona B


Zona B

Str. Sălciilor;
Str. Lămâiței;
Str. Salcânilor;
Str. Dorului;
Str. Liviu Ciulei;
Str. Arinilor – Cisnădioara.

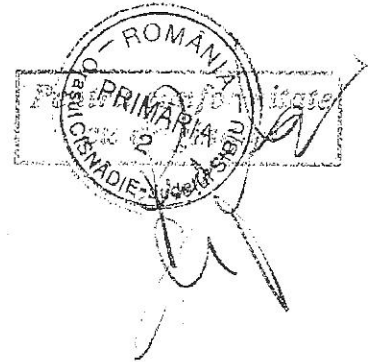

Președinte de ședință
Gheorghe Silviu Sorici

A handwritten signature in black ink, appearing to be 'Gheorghe Silviu Sorici', written over a faint circular stamp.

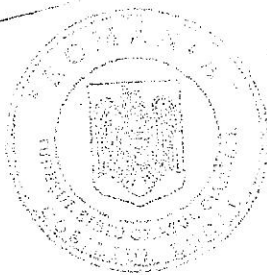

Contrasemnează
Secretar,
Ciprian-Constantin Rusu

A handwritten signature in black ink, appearing to be 'Ciprian-Constantin Rusu', written over a faint circular stamp.