

CAMERA NOTARILOR PUBLICI ALBA IULIA



ROMÂNIA
CAMERA NOTARILOR PUBLICI ALBA IULIA
cu sediul în ALBA IULIA
str. Avram Iancu nr. 14
CABINET PREȘEDINTE
Nr.înreg.870/17.03.2014

Către,

UNIUNEA NAȚIONALĂ A NOTARILOR PUBLICI DIN ROMÂNIA


Vă comunicăm, alăturat, Hotărârile Consiliului Local Cisnădie privind atribuirea denumirii străzilor și zonarea acestora din localitatea Cisnădie, jud. Sibiu, care fac parte integrantă din Raportul de estimare globală a valorilor proprietăților imobiliare de tip apartamente, case de locuit, construcții, anexe, hale industriale, spații comerciale și terenuri din județul Sibiu pentru anul 2014 (pe care vi l-am comunicat cu adresa noastră nr.239/13.01.2014).

CU DEOSEBITĂ CONSIDERAȚIE,
Notar public

IOAN HOTOIU

Președintele Camerei Notarilor Publici Alba Iulia




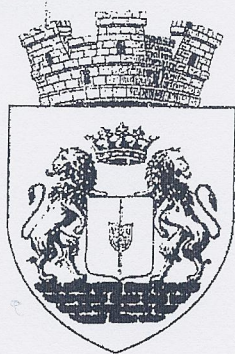

ROMÂNIA
JUDEȚUL SIBIU
PRIMĂRIA ORAȘULUI CISNĂDIE

P-ța Revoluției nr. 1, cod 555300
Tel. 0269/561.147, 0269/561.005, fax 0269/561.012
<http://www.cisnadie.ro>, e-mail: primarie@cisnadie.ro

Directia administrație publică locală
Nr. 2205 din 13.03.2014

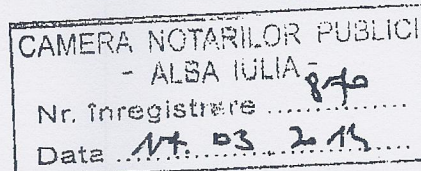

Către

Camera Notarilor Publici Alba Iulia
Alba Iulia, str. Avram Iancu nr. 14, jud. Alba

Urmare a adresei dumneavoastră nr. 870/21.02.2014, înregistrată la Primăria orașului Cisnădie cu nr. 2205/27.02.2014, prin care solicitați să vă punem la dispoziție Hotărârile Consiliului Local Cisnădie privind atribuirea denumirii străzilor și zonarea acestora pentru Cartierul Arhitecților situat în localitatea Cisnădie, jud. Sibiu, vă comunicăm următoarele:

Până în prezent, în zona Cartierului Arhitecților au fost atribuite următoarele denumiri de străzi:

1. Aleea Valea Săpunului – denumire atribuită prin HCL nr. 33/2008
2. Petre Antonescu – denumire atribuită prin HCL nr. 83/2009
3. Grigore Cerchez – denumire atribuită prin HCL nr. 83/2009
4. Ion Mincu – denumire atribuită prin HCL nr. 83/2009
5. Duiliu Marcu – denumire atribuită prin HCL nr. 83/2009
6. Nicolae Porumbescu – denumire atribuită prin HCL nr. 83/2009
7. Horia Creangă – denumire atribuită prin HCL nr. 83/2009
8. Grigore Ionescu – denumire atribuită prin HCL nr. 83/2009
9. Constantin Lepădatu – denumire atribuită prin HCL nr. 44/2012
10. Marcel Iancu – denumire atribuită prin HCL nr. 44/2012
11. George Matei Cantacuzino – denumire atribuită prin HCL nr. 44/2012
12. Octav Doicescu – denumire atribuită prin HCL nr. 44/2012
13. Daniel Renard – denumire atribuită prin HCL nr. 44/2012
14. Leonida Negrescu – denumire atribuită prin HCL nr. 44/2012


15. Alexandru Clavel – denumire atribuită prin HCL nr. 44/2012
16. Florea Stănculescu – denumire atribuită prin HCL nr. 44/2012
17. Paul Smărăndescu – denumire atribuită prin HCL nr. 44/2012
18. George Cristinel – denumire atribuită prin HCL nr. 44/2012
19. Dorului – denumire atribuită prin HCL nr. 38//2013 (stradă situată vis-a-vis de Cartierul Arhitecților, pe partea stângă a drumului spre Sibiu)
20. Liviu Ciulei – denumire atribuită prin HCL nr. 192/2013

În ceea ce privește zonarea, potrivit HCL nr. 192/2009, cu modificările și completările ulterioare, toate străzile menționate mai sus sunt înscrise în zona B.

Anexăm la prezenta copii ale următoarelor documente:

1. HCL nr. 33/2008
2. HCL nr. 83/2009
3. HCL nr. 44/2012
4. HCL nr. 38//2013
5. HCL nr. 192/2013
6. HCL nr. 192/2009, modificată și completată prin HCL nr. 207/2009, HCL nr. 96/2011, HCL nr. 203/2012 și HCL nr. 198/2013

PRIMAR,
GHEORGHE HUJA

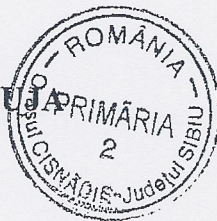

DIRECTOR EXECUTIV
DANIELA SZASZ

ROMANIA
JUDEȚUL SIBIU
CONSILIUL LOCAL CISNĂDIE

HOTĂRÂREA nr. 33
privind aprobarea de propunere pentru denumire stradă nou
creată în Orașul Cisnădie

Consiliul local al orașului Cisnădie, întrunit în ședință publică
ordinară în număr de 16 consilieri la data de 28 februarie 2008;

Având în vedere raportul compartimentului arhitect șef cu nr.
1704 din 20. 02. 2008;

Văzând avizul comisiei tehnice, amenajarea și administrarea
teritoriului, urbanism, domeniul public și privat, gospodărie
comunală, mediu și a comisiei economico-financiară, programe de
dezvoltare, buget, impozite și taxe;

Ținând cont de avizul Comisiei de Atribuire de Denumiri a
Judetului Sibiu, nr. 1962 / 28. 02. 2008;

În conformitate cu prevederile art. 56 alin. (1) din Legea
359/2001- privind amenajarea teritoriului și urbanismul, Ordonanța
63/2002 - privind atribuirea sau schimbarea de denumiri;

În temeiul dispozițiilor art. 36 alin. (5) lit. „c” și alin.(9), art. 45
alin. (2) lit. „e” și art. 115 alin. (1) lit. „b” din Legea nr. 215/2001
privind administrația publică locală, - republicată;

HOTĂRĂȘTE:

Art. 1. Se aprobă propunerea de stradă nou creată, cu denumirea
Aleea Valea Săpunului, în Trup intravilan nr. 26 Cisnădie, conform
anexei 1 care face parte integrantă din prezenta hotărâre;

Art. 2. Ducerea la îndeplinire a prezentei se încredințează
compartimentului arhitect șef;


Art. 3. Comunicarea prezentei se asigură de serviciul administrație
publică locală și resurse umane;


Adoptată la Cisnădie în data de 28 februarie 2008, cu 16
voturi „pentru”

Președinte de ședință,
TOM BINDER




Contrasemnează
Secretar,
ADRIAN DORU CRISTEA

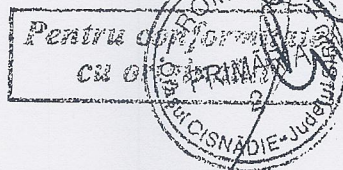

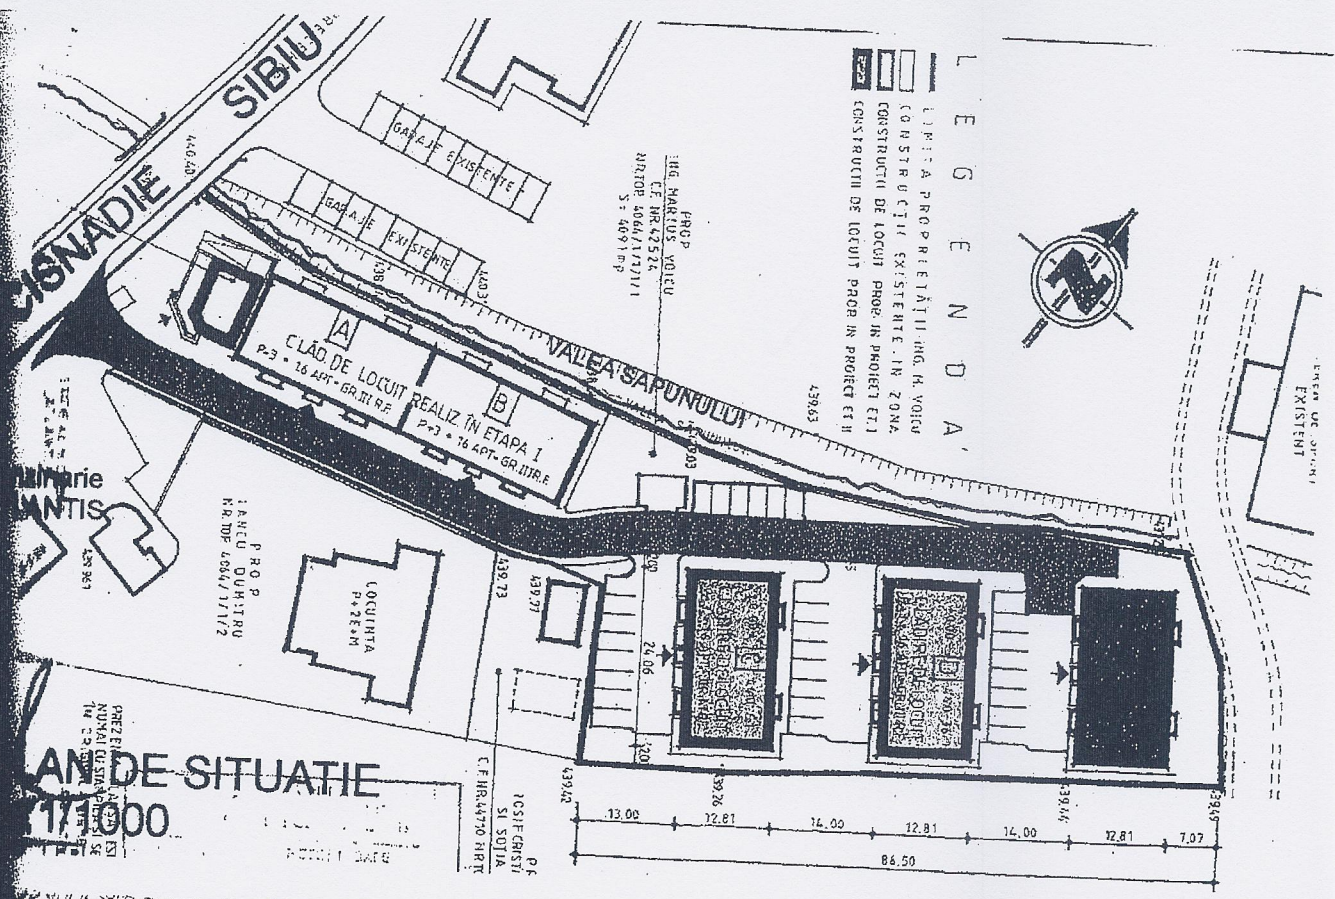

LE G E N D A
 L I N I A P R O P R I E T A T I I I N G H V O I C I
 C O N S T R U C T I I E X I S T E N T E I N Z O N A
 C O N S T R U C T I I D E L O C U I P R O E I N P R O I E C T E T I
 C O N S T R U C T I I D E L O C U I P R O E I N P R O I E C T E T I

ANDE SITUATIE
 1/1000

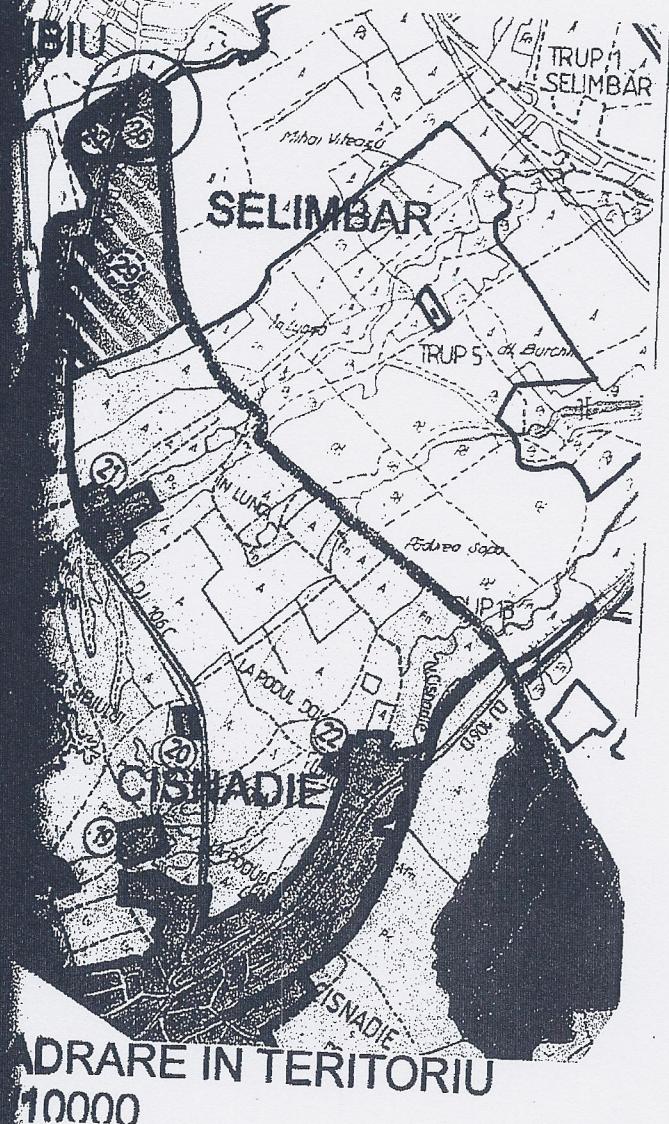

PROPUNERE DENUMIRE
 STRADA NOU CREATA:
 "Aleea Valea Sapunului"
 in trupul intravilan nr:26

ROMANIA
 Pentru a se conforma cu
 prevederile
 C.A.P. 2007/2008
 CISMADIE - JUDEUL SIBIU

[Handwritten signature]

ANEXA
 la proiectul de Hotarare
 Nr. 33 din 28 FEB. 2008

[Handwritten mark]

ROMÂNIA
JUDEȚUL SIBIU
CONSILIUL LOCAL CISNĂDIE

HOTĂRÂREA nr. 83
privind aprobarea de propuneri pentru denumirea unor străzi
din Cisnădie, Trup 29 – zona Cireșica

Consiliul local al orașului Cisnădie, întrunit în ședință publică
ordinară în număr de 17 consilieri la data de 30 aprilie 2009 ;

Având în vedere raportul compartimentului arhitect șef cu nr.
2743 din 15. 04. 2009;

Văzând avizul comisiei economico-financiară, agricultură,
programe de dezvoltare ; comisiei tehnică, amenajarea teritoriului,
administrarea domeniului public-privat, gospodărie comunală
mediu și turism ; comisiei juridică, ordine publică, sănătate,
protecție socială, învățământ, cultură, culte, tineret și sport;

În conformitate cu PUG aprobat cu HCL nr.14/2000 și aviz
MLPAT nr. 133/2000 ;

În conformitate cu Legea nr. 350/2001, completată și
modificată prin ordonanța 27 / 2008, art. 32 alin. 1;

În temeiul dispozițiilor art. 36 alin. (5) lit. „c” și art. 45 alin. (2)
lit. „e” și art. 115 alin. (1) lit. „b” din Legea nr. 215/2001 privind
administrația publică locală, - republicată cu modificările și
completările ulterioare;

HOTĂRĂȘTE:


Art. 1. Se aprobă propunerile cu denumirea de străzi din Cisnădie
-Trup 29, conform anexei nr. 1 care face parte integrantă din
prezenta hotărâre.

Art. 2. Ducerea la îndeplinire a prezentei se încredințează
compartimentului arhitect șef;


Art. 3. Comunicarea și publicitatea prezentei se vor asigura de
serviciul administrație publică locală și resurse umane.

Adoptată la Cisnădie în data de 30 aprilie 2009, cu 17 voturi
„pentru”


Președinte de ședință,
MARIA ADELA DOBRESCHU

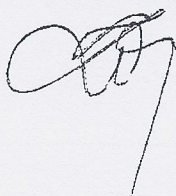

Contrsemnează
Secretar,
ADRIAN-DORU CRISTEA

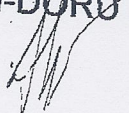

6. HORIA CREANGA

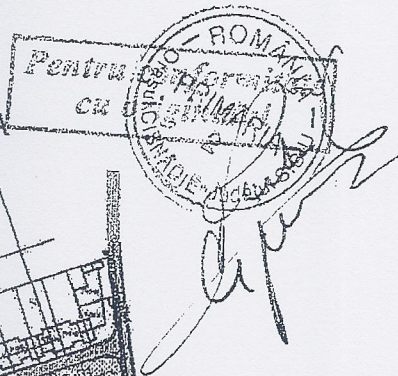

DJ 106 C

PLAN DE SITUATIE -1:2000
CISNADIE
3. ION MINCU

RE IONESCU

5. NICOLAE PORUMBESCU

2. GRIGORE CERCHEZ


1. PETRE ANTONESCU

4. DULIU MARCU

SIBIU

SELIMBAR

EXA 1 LA HOT. C.L. nr. 83/30
aprilie
2009

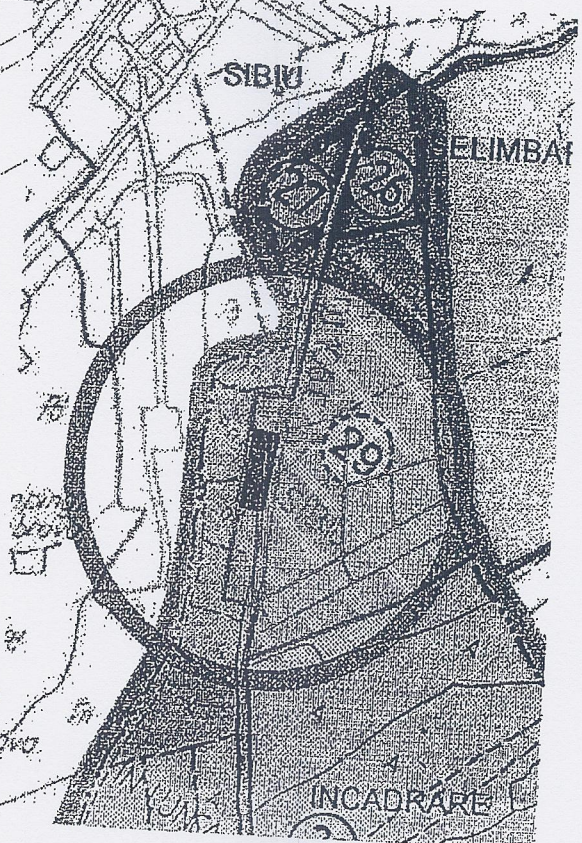

ROMÂNIA
JUDEȚUL SIBIU
CONSILIUL LOCAL CISNĂDIE



HOTĂRĂREA nr. 44
privind aprobarea de propuneri pentru denumirea unor strazi din
Cisnădie , Trup 29 – zona Ciresica

Consiliul local al orașului Cisnădie, întrunit în ședință publică ordinară în număr de 16 consilieri la data de 23 februarie 2012;

Având în vedere raportul de specialitate al serviciului arhitect șef , urbanism , administrative cu nr 1709.din 15.02.2012;

Văzând avizul comisiei economico-financiara , agricultura , programe de dezvoltare , al comisiei tehnice , amenajarea teritoriului , administrarea domeniului public-privat , gospodarie comunala , mediu si turism , al comisiei juridice , ordine publica , sanatate , protectie sociala , invatamant , cultura culte , tineret si sport;

În conformitate cu prevederile art. 56 alin. (1) din Legea 350/2001 privind amenajarea teritoriului și a urbanismului;

În baza Art. 3 alin (1) din Ordonanta nr. 63/29 august 2002

În conformitate cu PUG aprobat cu HCL nr. 14/2000 si aviz MLPAT nr. 133/2000 ;

În temeiul dispozițiilor art. 36 alin. (5) lit. „c” și art. 45 alin. (2) lit. „e” și art. 115 alin. (1) lit. „b” din Legea nr. 215/2001 privind administrația publică locală, - republicată cu modificările si completările ulterioare;

HOTĂRĂȘTE:

Art. 1. Se aprobă propunerile cu denumirea de strazi din Cisnădie- TRUP 29 , conform anexelor nr. 1 si nr 2 , care fac parte integranta din prezenta hotarare.


Art.2. Ducerea la indeplinire a prezentei se incredinteaza serviciului arhitect sef , urbanism si administrativ.

Art. 3. Prezenta hotarare va intra in vigoare dupa obtinerea avizului Comisiei de atribuire de denumiri judetene.

Art. 4. Comunicarea și publicitatea prezentei se asigură de serviciul administrație publică locală si resurse umane.


Adoptată la Cisnădie în data de 23.februarie 2012, cu 10 voturi „pentru” si 6 voturi „ impotriva ”

Președinte de ședință,
Costantin Popa

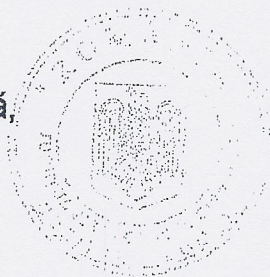

Contrasemnează :
Secretar,
Ciprian Constantin Rusu


PLAN DE SIGURATĂ
PROPUNERE DENUMIRE STRAZI
SCALA 1:2000

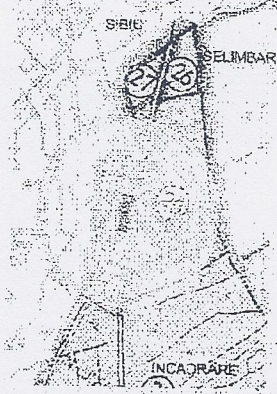

== SPAZI DENUMITE CU HCL 83/2009
== STRAZI PROPUSE & FI DENUMITE

ANEXA NR. 1 LA HCL 44 / 2012

PRESEDINTE DE SEDINTA
COSTANTIN POPA

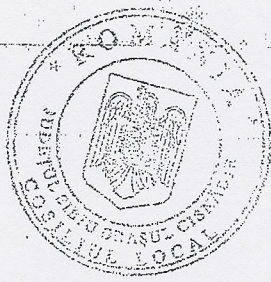

CONTRASEMNEAZA
SECRETAR
CIPRIAN-COSTANTIN RUS


ANEXA NR. 2 LA H.C.L nr 44/2012



**TABEL CU PROPUNERI PENTRU DENUMIRE STRAZI DIN
CISNADIE, TRUP 29- ZONA CIRESICA**


NR. CRT	DENUMIRE STRADA
1	CONSTANTIN LEPADATU
2	MARCEL IANCU
3	GEORGE MATEI CANTACUZINO
4	OCTAV DOICESCU
5	DANIEL RENARD
6	LEONIDA NEGRESCU
7	ALEXANDRU CLAVEL
8	FLOREA STANCULESCU
9	PAUL SMARANDESCU
10	GEORGE CRISTINEL

Presedinte de sedinta
Costantin Popa

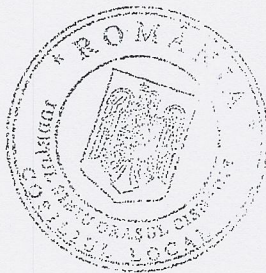

Contrasemneaza
Secretar
Ciprian Constantin Rusu

ROMÂNIA
JUDEȚUL SIBIU
CONSILIUL LOCAL CISNĂDIE

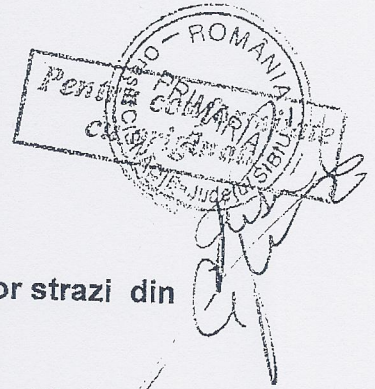

HOTĂRÂREA nr. 38
privind aprobarea de propuneri pentru denumirea unor strazi din
Cisnadie, zona de nord, DJ 106C

Consiliul local al orașului Cisnădie, întrunit în ședință publică ordinară în număr de 16 consilieri, la data de 28 februarie 2013;

Având în vedere raportul de specialitate nr. 11651 din 20.11.2012 al serviciului arhitect șef, urbanism și administrativ;

Având avizul nr. 60/06.02.2013 al Comisiei de atribuire de denumiri a județului Sibiu;

Văzând avizul comisiei economico-financiara, agricultura, programe de dezvoltare, al comisiei tehnice, amenajarea teritoriului, administrarea domeniului public-privat, gospodarie comunala, mediu și turism, și al comisiei juridice, ordine publica, sanatate, protectie sociala, invatamant, cultura, culte, tineret și sport;

În conformitate cu prevederile art. 56 alin. (1) din Legea 350/2001 privind amenajarea teritoriului și a urbanismului;

În baza art. 3 alin (1) din Ordonanta nr. 63/29 august 2002 privind atribuirea sau schimbarea de denumiri;

În conformitate cu PUG aprobat cu HCL nr. 14/2000 și aviz MLPAT nr. 133/2000 ;

În temeiul dispozițiilor art. 36 alin. (5) lit. „c”, art. 45 alin. (2) lit. „e” și art. 115 alin. (1) lit. „b” din Legea nr. 215/2001 privind administrația publică locală, republicată, cu modificările și completările ulterioare;

HOTĂRĂȘTE:

Art.1 Se aprobă propunerile cu denumirea de strazi din Cisnadie - zona nord – DJ 106C, conform anexelor nr. 1, nr. 2 și nr. 3, care fac parte integranta din prezenta hotarare.

Art.2 Ducerea la indeplinire a prezentei se incredinteaza serviciului arhitect șef, urbanism și administrativ.

Art.3 Comunicarea și publicitatea prezentei se asigură de serviciul administrație publică locală și resurse umane.

Adoptată la Cisnădie în data de 28 februarie 2013, cu 16 voturi „pentru”:

Președinte de ședință,

Marius Ioan Vecerzan



Contrasemnează:
Secretar,
Ciprian Constantin Rusu

HIVERA NR. 1 LA HCL 38/28.02.201.





PREȘEDINTE DE ȘEDINȚĂ
MARIUS IOAN VEGERZAN

CONTRASEMNEAZĂ
SECRETAR,
CIPRIAN CONSTANTIN RUC

ROMANIA
 Municipality of CISNADIE
 For the Mayor's Office
 No. 2
 CISNADIE

**PUZ 30 LOCUINTE P+1+M
 CISNADIE SOS. SIBIULUI F.N.
 MURESAN MARIUS SI PROPRIETARI**

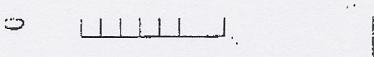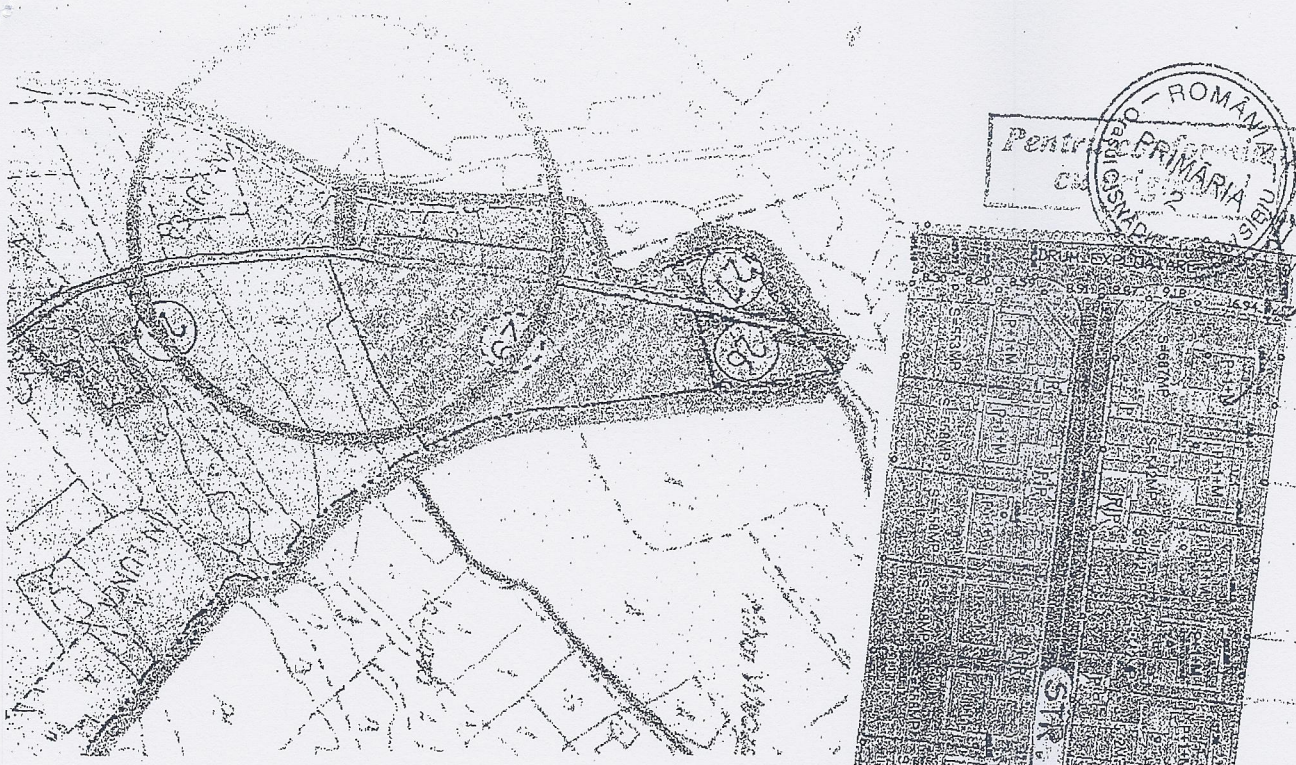

LEGENDA


	IMPIA DE PROIECTAT		CONSTRUCII - LOCODE
	DRUM		CONSTRUCII ALTE - CADRE
	ACVADU		ZONE REZERVATE
	DRUM ASFALTAT PE CARA REZERVATE DE CIRCULARE SI TRAFIC		ALTE SI TERME REZERVATE
	DRUM		ZONE DE PROTECTIE LATA DE ACETI DE CIMINII
	TRAI		CI. ZENTORU DE CONSTRUCII



PRESEDINTE DE SEDINTA
 MARIUS IOAN VECERJAN

CONTRASEMNEAZA
 SECRETAR,
 CIPRIAN CONSTANTIN RUS

ANEXA NR. 2 LA HCL 38/28.02.22

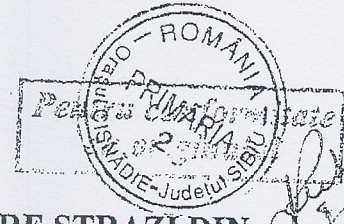

**TABEL CU PROPUNERI PENTRU DENUMIRE STRAZI DIN
CISNĂDIE, ZONA NORD-DJ 106C**

NR. CRT.	DENUMIRE STRADA
1	IZVORULUI
2	SĂLCIILOR
3	LĂMÂITEI
4	SALCĂMILOR
5	DORULUI


Presedinte de sedinta

Marius Ioan Vecerzan


Contrasemneaza

Secretar,

Ciprian Constantin Rusu

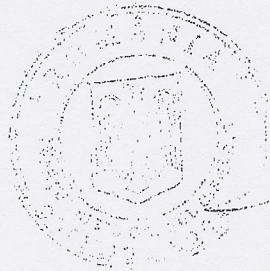

ROMÂNIA
JUDEȚUL SIBIU
CONSILIUL LOCAL CISNĂDIE

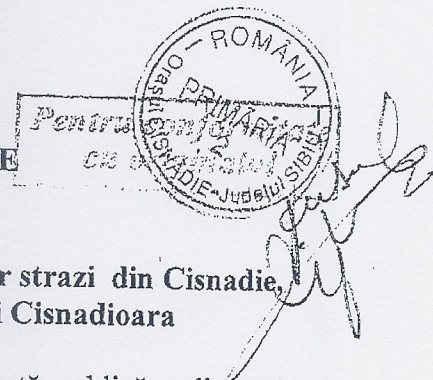

HOTĂRÂREA nr. 192
privind aprobarea de propuneri pentru denumirea unor strazi din Cisnădie,
zona de nord, DJ 106C Cartierul Arhitecților și Cisnădioara

Consiliul local al orașului Cisnădie, întrunit în ședință publică ordinară în număr de 16 consilieri la data de 31 octombrie 2013;

Având în vedere raportul de specialitate al serviciului arhitect șef, urbanism și administrativ cu nr. 8341 din 19.09.2013;

Ținând cont de avizul nr. 69/30.09.2013 al Comisiei de Atribuire de Denumiri a județului Sibiu;

Văzând avizul comisiei economico-financiare, agricultura, programe de dezvoltare, al comisiei tehnice, amenajarea teritoriului, administrarea domeniului public-privat, gospodărie comunală, mediu și turism, al comisiei juridice, ordine publică, sănătate, protecție socială, învățământ, cultură, tineret și sport;

În conformitate cu prevederile art. 56 alin. (1) din Legea 350/2001 privind amenajarea teritoriului și a urbanismului;

În baza art. 3 alin. (1) din O.G. nr. 63/2002 privind atribuirea sau schimbarea de denumiri;

În conformitate cu PUG aprobat cu HCL nr. 14/2000 și aviz MLPAT nr. 133/2000 ;

În temeiul dispozițiilor art. 36 alin. (5) lit. „c” și art. 45 alin. (2) lit. „e” și art. 115 alin. (1) lit. „b” din Legea nr. 215/2001 privind administrația publică locală, - republicată cu modificările și completările ulterioare;

HOTĂRĂȘTE:

Art.1 Se aprobă propunerea de denumire strada Arinilor, situată în Cisnădioara, zona livada, conform anexei nr. 1, care face parte integrantă din prezenta hotărâre.


Art.2 Se aprobă propunerea de denumire strada Liviu Ciulei, situată în Cisnădie, zona Cartierul Arhitecților, conform anexei nr. 2 care face parte din prezenta hotărâre.

Art.3 Ducerea la îndeplinire a prezentei se încredințează serviciului arhitect șef, urbanism și administrativ.


Art.4 Comunicarea și publicitatea prezentei se asigură de Direcția administrație publică locală.

Adoptată la Cisnădie în data de 31 octombrie 2013, cu 16 voturi „pentru”.

Președinte de ședință,
Gheorghe Silvian Sorici

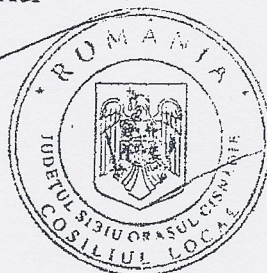

Contrasemnează:
Secretar,
Ciprian Constantin Rusu

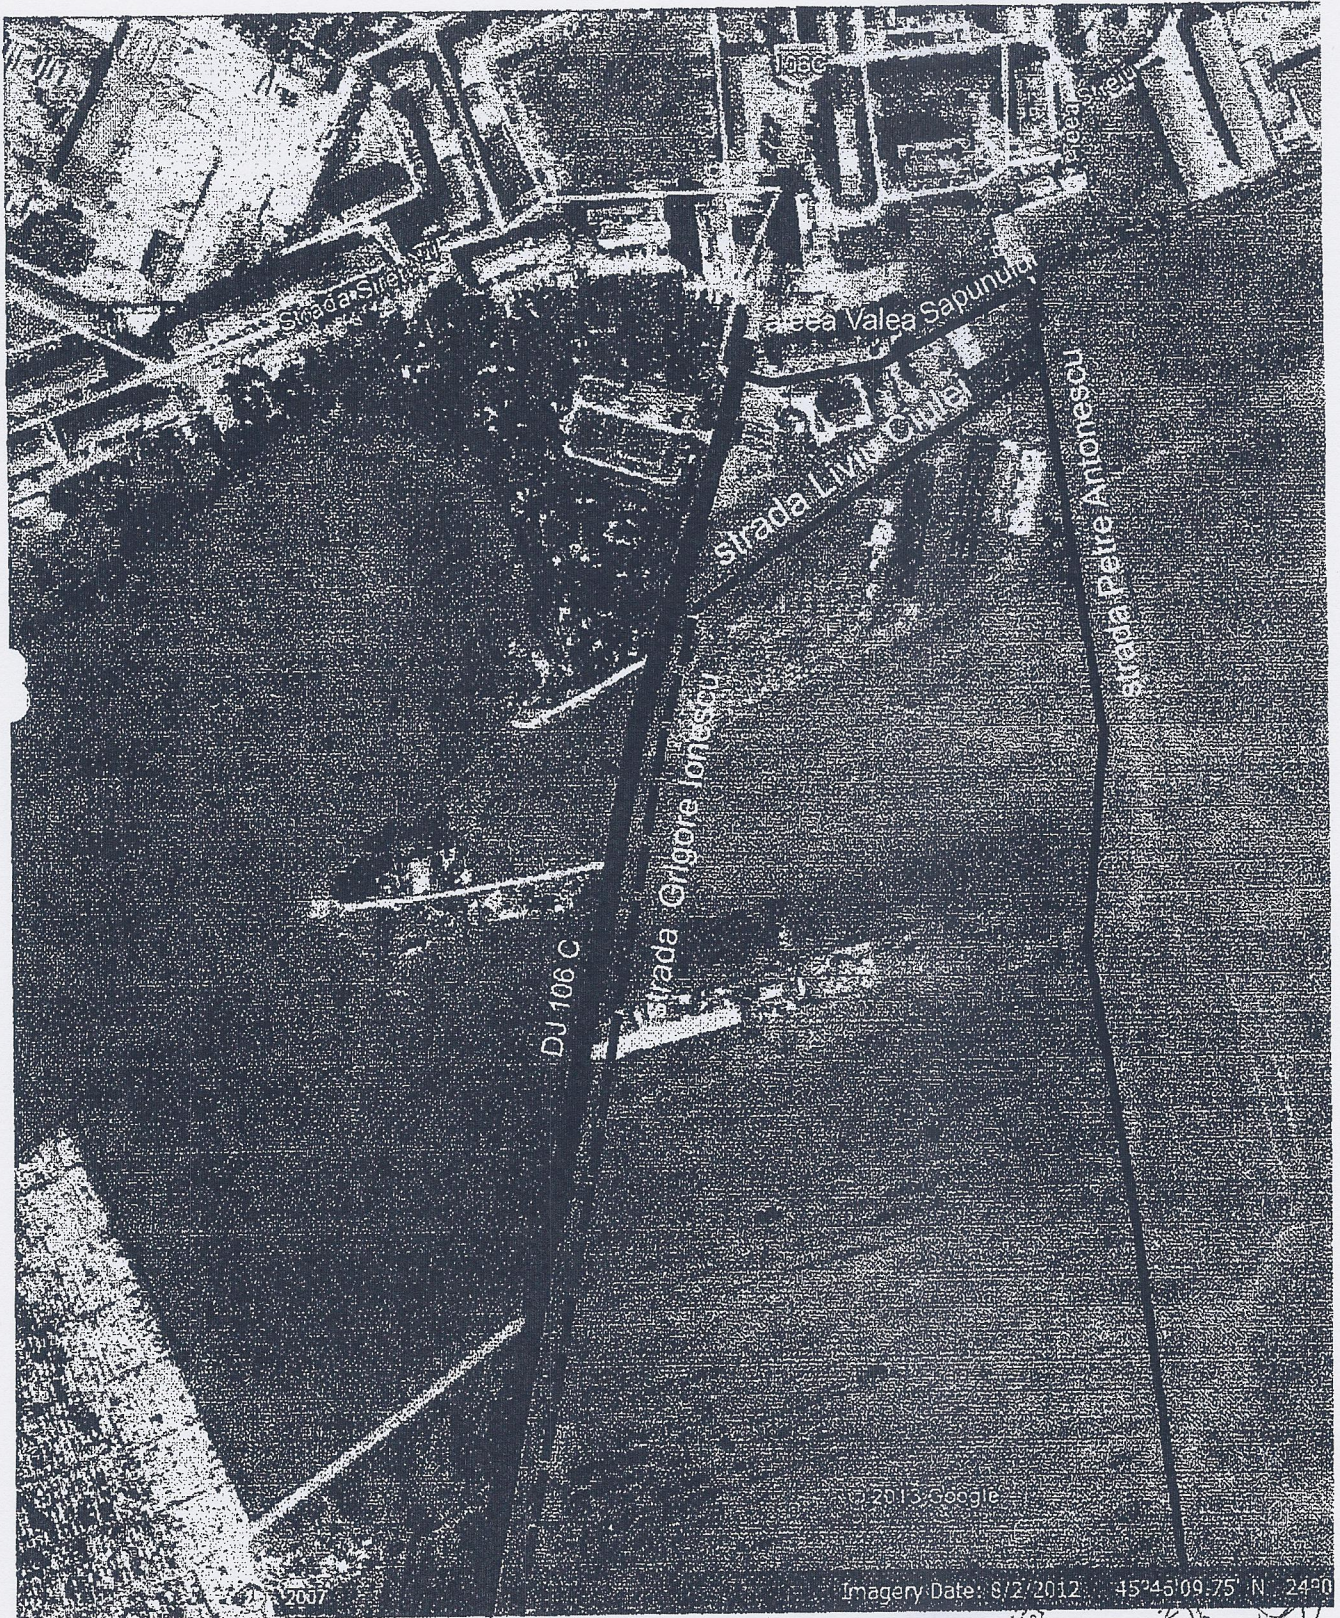


propunere strada noua:
Liviu Ciulei
Arhitect si regizor

PRESEDINTE DE SEDINTA,
GHEORGHE SILVIAN SORICI




CONTRASEMNEAZA
SECRETAR,
CIPRIAN CONSTANTIN AUS



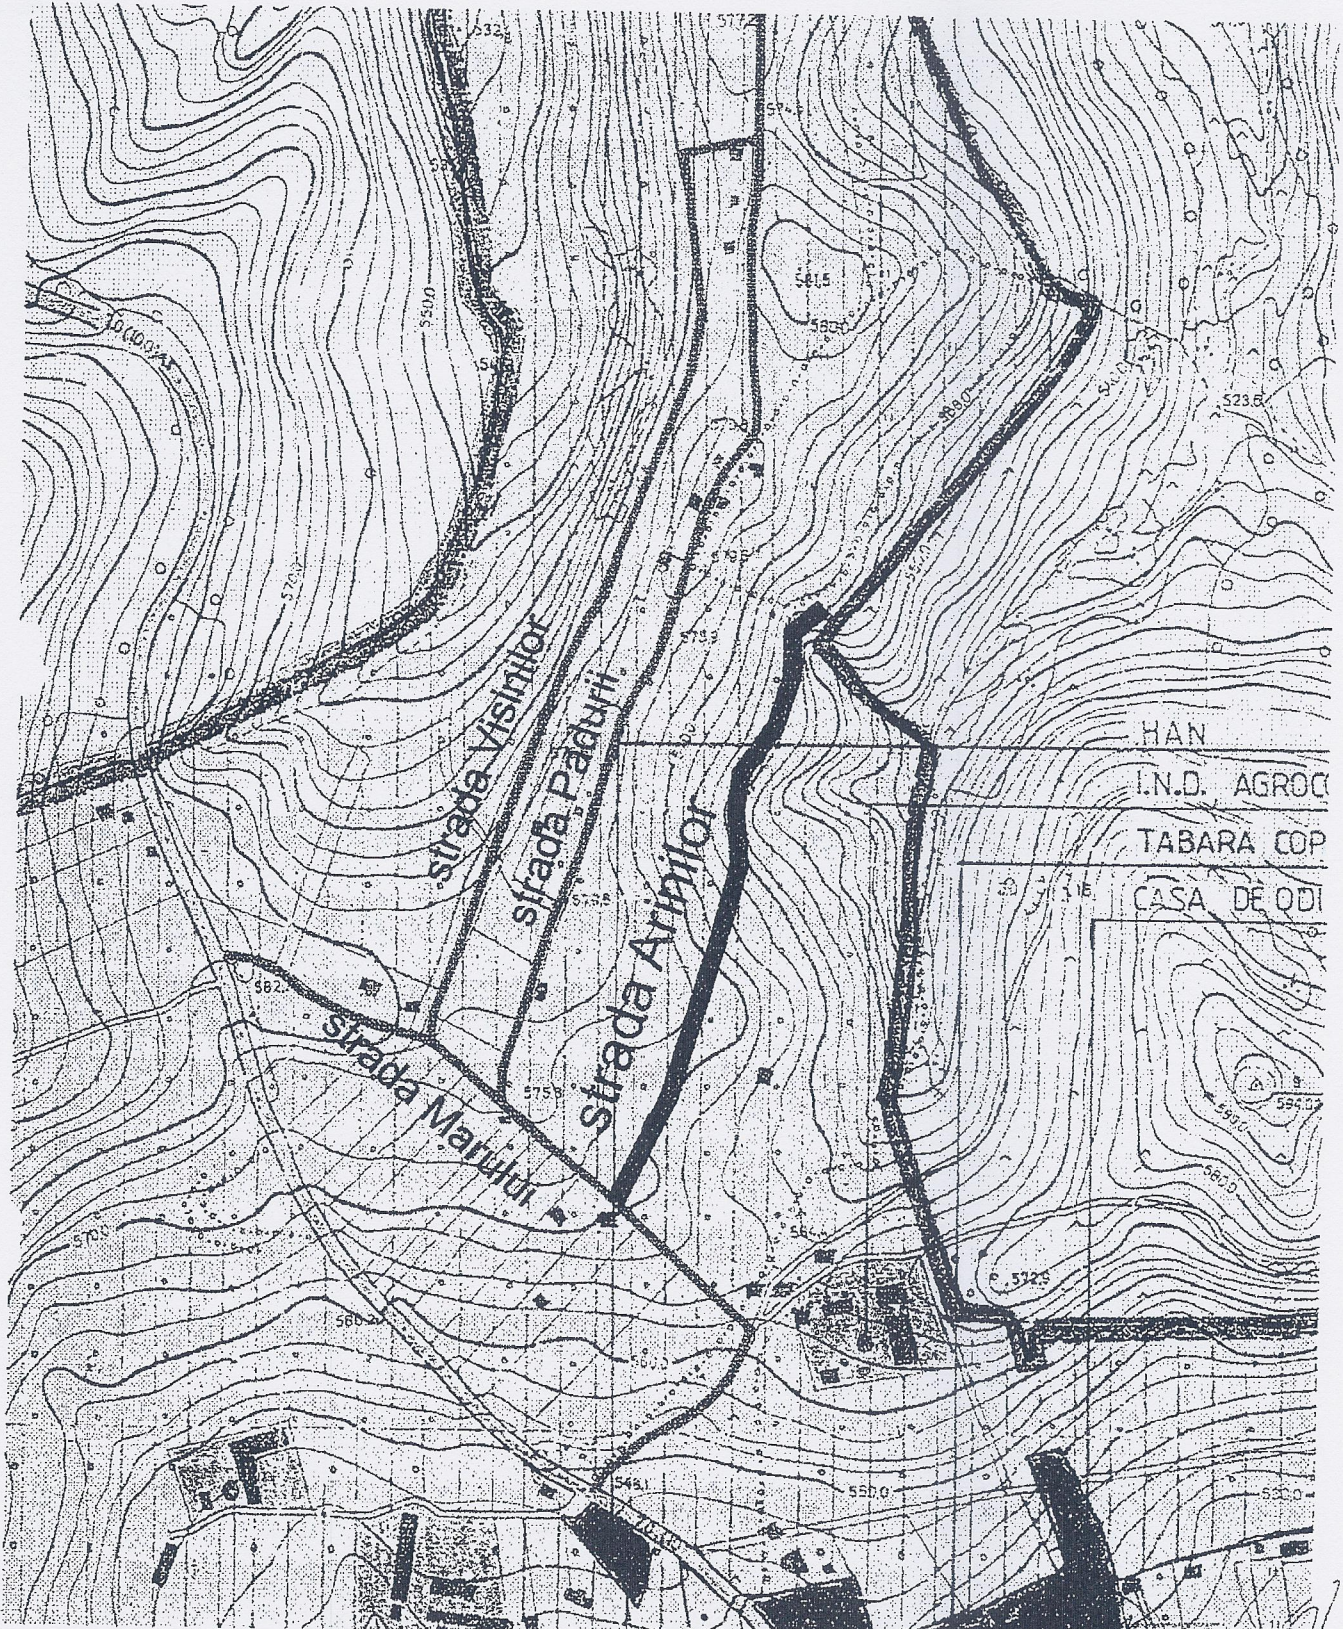

**Propunere: strada Arinilor
Cisnadioara zona Livada**


PRESEDINTE DE SEDINTA,
GHEORGHE SILVIAN SORIC

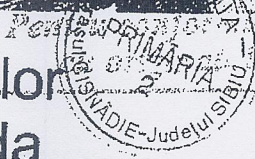

CONTRASEMNEAZĂ
SECRETAR,
CIPRIAN CONSTANTIN RUSU

ROMANIA
JUDEȚUL SIBIU
CONSILIUL LOCAL CISNĂDIE

HOTĂRÂREA nr. 192
privind încadrarea terenurilor pe zone de importanță A, B, C,
D, în cadrul localității Cisnădie și Cisnădioara

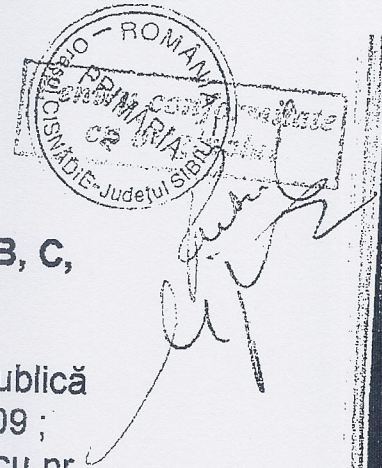

Consiliul local al orașului Cisnădie, întrunit în ședință publică ordinară în număr de 17 consilieri la data de 25 noiembrie 2009 ;

Având în vedere raportul compartimentului arhitect șef cu nr. 12455 din 23. 11. 2009;

Văzând avizul comisiei economico-financiară, agricultură, programe de dezvoltare, al comisiei tehnice, amenajarea teritoriului, administrarea domeniului public-privat, gospodărie comunală, mediu și turism și al comisiei juridice, ordine publică, sănătate, protecție socială, învățământ, cultură, culte, tineret și sport;

În conformitate cu PUG aprobat cu HCL nr.14/2000 și aviz MLPAT nr. 133/2000 ;

În conformitate cu Legea nr. 350/2001, completată și modificată prin ordonanța 27 / 2008, art. 32 alin. 1 și Legea 571 / 2003—privind codul fiscal, cu modificările și completările ulterioare ;

În temeiul dispozițiilor art. 36 alin. (5) lit. „c” și art. 45 alin. (2) lit. „e” și art. 115 alin. (1) lit. „b” din Legea nr. 215/2001 privind administrația publică locală, - republicată cu modificările și completările ulterioare;

HOTĂRĂȘTE:

Art. 1. Se aprobă delimitarea zonelor A, B, C, D, în Trupul Cisnădie și B, C, D, în trupul Cisnădioara, în conformitate cu anexele 1, 2, și 3, care fac parte integrantă din prezenta:

Art. 2. Dispozițiile prezentei se completează cu prevederile Hotărârii nr. 61/ 1994 a Consiliului Local Cisnădie.

Art. 3. Ducerea la îndeplinire a prezentei se încredințează compartimentului arhitect șef.

Art. 4. Comunicarea prezentei se asigură de serviciul administrație publică locală și resurse umane.

Adoptată la Cisnădie în data de 25 noiembrie 2009, cu 17 voturi „pentru”.

Președinte de ședință,
ROBERTO VIOREL DIETRICH



Contrsemnează
Secretar,
ADRIAN-DORU CRISTEA



TABEL
cuprinzând zonele de importanță A, B, C, D din cadrul localității
Cisnădie și Cisnădioara


CISNĂDIE

- Zona A** Str. Cindrelu
Str. Piața Revoluției
Str. Măgurii până la nr. 35 și nr. 60 inclusiv
- Zona B** Toate străzile cuprinse în intravilanul localității Cisnădie
cu excepția zonei A.
- Zona C** Străzile cuprinse în intravilanul extins prin PUG
Cisnădie aprobat cu HCL nr. 14/2000.
- Zona D** Toate străzile și construcțiile situate în extravilanul
localităților cuprinse în PUG sau cu PUZ-uri aprobate.

CISNĂDIOARA


- Zona B** Toate străzile cuprinse în intravilanul localității Cisnădioara.
- Zona C** Străzile cuprinse în intravilanul extins prin PUG
Cisnădioara aprobat cu HCL nr. 14/2000.
- Zona D** Toate străzile și construcțiile situate în extravilanul
localităților cuprinse în PUG sau cu PUZ-uri aprobate.

PREȘEDINTE DE ȘEDINȚĂ
ROBERTO VIOREI DIETRICH

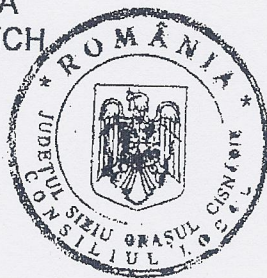

CONTRASEMNEAZĂ
SECRETAR,
ADRIAN-DORU CRISTEA

ROMANIA
Județul Sibiu
Primăria
Căminul nr. 2
Căminul nr. 1

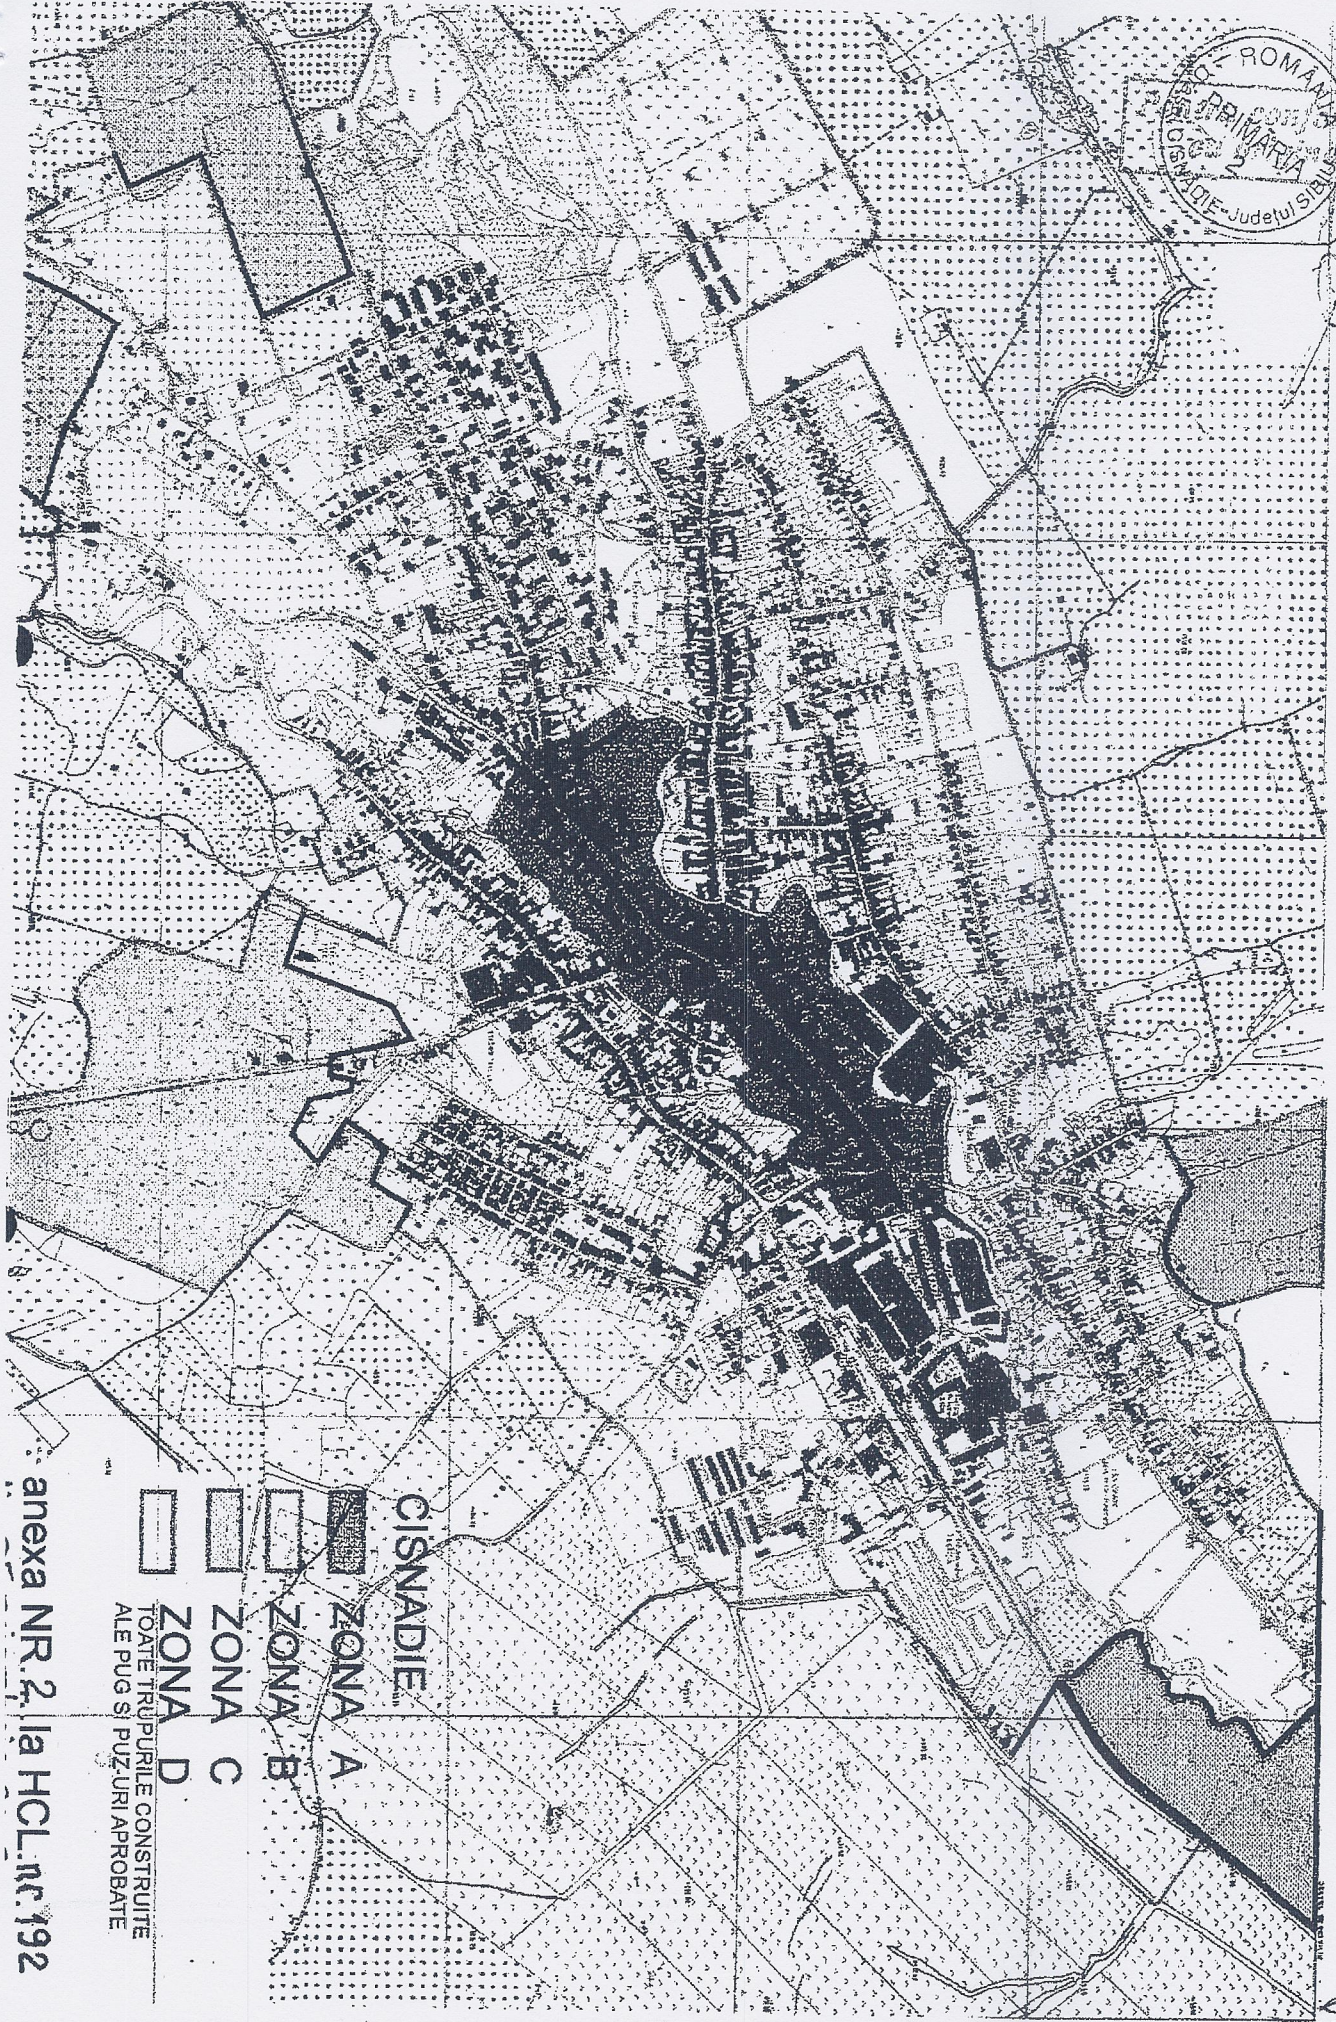




CISNADIE

- ZONA A
 - ZONA B
 - ZONA C
 - ZONA D
- TOATE TRĂPUȘILE CONSTRUITE
ALE PUȘI PŪZĂRII APROBATE

anexa NR. 2 la HCL nr. 192

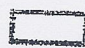


CISNĂDIOARA

-  ZONA B
 -  ZONA C
 -  ZONA D
- TOATE TRUPERILE CONSTRUIE
ALE PUG SI PUZ-URI APROBATE

anexa nr.3 la HCL nr.192
din 25 noiembrie 2009

ROMÂNIA
JUDEȚUL SIBIU
CONSILIUL LOCAL CISNĂDIE

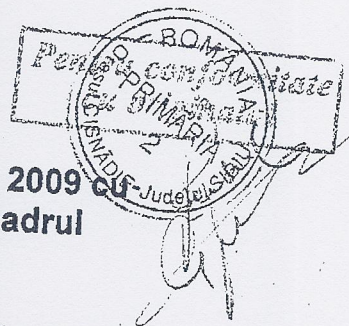

HOTĂRÂREA nr. 207
privind completarea hotărârii nr. 192 din 25 noiembrie 2009
lista de străzi pe zone de importanță A, B, C, D, în cadrul
localității Cisnădie și Cisnădioara

Consiliul local al orașului Cisnădie, întrunit în ședință publică ordinară în număr de 17 consilieri la data de 22 decembrie 2009 ;

Având în vedere raportul compartimentului arhitect șef cu nr. 13066 din 15.12.2009;

Văzând avizul comisiei economico-financiară, agricultură, programe de dezvoltare, al comisiei tehnice, amenajarea teritoriului, administrarea domeniului public-privat, gospodărie comunală mediu și turism și al comisiei juridică, ordine publică, sănătate, protecție socială, învățământ, cultură, culte, tineret și sport;

În conformitate cu PUG aprobat cu HCL nr.14/2000 și aviz MLPAT nr. 133/2000 ;

În conformitate cu Legea nr. 350/2001, completată și modificată prin ordonanța 27 / 2008, art. 32 alin. 1 și Legea 571 / 2003—privind codul fiscal, cu modificările și completările ulterioare ;

În temeiul dispozițiilor art. 36 alin. (5) lit. „c” și art. 45 alin. (2) lit. „e” și art. 115 alin. (1) lit. „b” din Legea nr. 215/2001 privind administrația publică locală, - republicată cu modificările și completările ulterioare;

HOTĂRĂȘTE:

Art. 1. Se aprobă lista cu străzi aferente zonelor A, B, C, D, în Trupul Cisnădie și B, C, D, în trupul Cisnădioara, în conformitate cu anexa nr. 1 care face parte integrantă din prezenta.

Art. 2. Dispozițiile prezentei completează Hotărârea nr. 61/ 1994 a Consiliului Local Cisnădie.


Art. 3. Ducerea la îndeplinire a prezentei se încredințează compartimentului arhitect șef.

Art. 4. Comunicarea prezentei se asigură de serviciul administrație publică locală și resurse umane.

Adoptată la Cisnădie în data de 22 decembrie 2009, cu 17 voturi „pentru”.

Președinte de ședință,
OLIMPIU DECEBAL AXENTE

Contrasemnează
Secretar,
ADRIAN-DORU CRISTEA

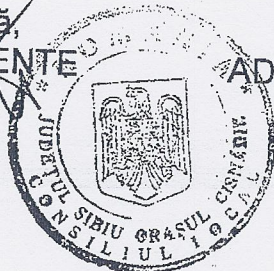

ANEXA la HCL nr. 207 din 22 decembrie 2009

Lista cuprinzând detalierea zonelor de importanță A, B, C, D din cadrul localității Cisnădie și Cisnădioara


CISNĂDIE


Zona A

Str. Cindrelu
Str. Piața Revoluției
Str. Măgurii până la nr. 35 și 60 inclusiv.

Zona B

Str. Țesătorilor
Str. Apărării
Str. Patrioților
Str. Cetății până la nr. 28 și 41A inclusiv.
Str. Băilor
Str. Podului
Str. Lungă
Str. Dezrobirii
Str. Șipotului
Str. Șelimbărilor până la nr. 70 și nr. 109 inclusiv
Str. Abatorului
Str. Unirii
Str. Târgului
Str. Transilvaniei
Str. Sibiului până la nr. 46 și nr. 39 inclusiv
Str. Stejarului
Str. Piața Nouă
Str. Prejbei
Str. Liliacului
Str. 1 Decembrie
Str. Lacului
Str. Uzinei
Str. Primăverii
Str. Bujorului
Str. Mălinului
Str. Aleea Căpșunilor
Str. Plopilor
Str. Paltinului
Str. Stadionului
Str. Sublivadă
Str. Teilor
Str. Textiliștilor

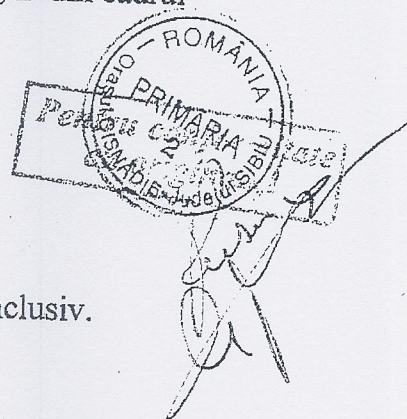

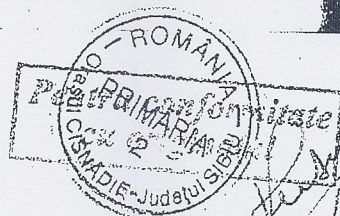

Str. Carpenului
Str. Măgurii de la nr. 37 și nr. 62 inclusiv
Str. Florilor
Str. Frasinului
Str. Filatorilor
Str. Progresului
Str. Postăvarilor
Str. Lalelelor
Str. Bradului
Str. Nucului
Str. Str. M. Eminescu
Str. Cireșilor
Str. Caișilor
Str. Merilor
Str. Vopsitorilor
Str. Crinului
Str. H. Gmeiner
Str. Trandafirilor
Str. Vișinilor
Str. Stupului
Str. Argintului
Str. Fd. Văii
Str. Viilor
Str. Fd. Viilor
Str. Grădinilor
Str. Livezii până la 74 și 21 inclusiv
Str. Garofiței
Str. Suru
Str. Prunului
Str. Negoii
Str. Chateau Thierry
Str. Wernigerode
Str. Parcului

Zona C

Str. Cetății de la nr. 30 și 41B inclusiv
Str. Izvorului
Str. Șelimbărilor de la nr. 72 și 111 inclusiv
Str. Livezii de la nr. 76 și nr. 23 inclusiv
Str. Sibiului de la nr. 48 și nr. 41 inclusiv

Zona D

Str. Al. Valea Săpunului
Str. Duiliu Marcu
Str. Nicolae Porumbescu
Str. Ion Mincu
Str. Grigore Cerchez
Str. Horia Creangă
Str. Petre Antonescu
Str. Grigore Ionescu
Str. Șos. Sibiului (DJ 106 C)



CISNĂDIOARA

Zona B

Str. Silvicultorilor
Str. Salond
Str. Câmpului
Str. Cimitirului
Str. Izvorului
Str. Vale Argintului
Str. Valea Luminoasă
Str. H. J. Michaelis
Str. Bisericilor
Str. Cireșilor
Str. Cistercienilor
Str. Piața Gozelinus
Str. Cetății
Str. Sibiului
Str. Râului
Str. Konrad
Str. Sub Cetate
Str. Cisnădiei
Str. Grădinilor
Str. Verzăriei
Str. Nouă
Str. Pinului
Str. Pădurii
Str. Vișinilor
Str. Dealului
Str. Mărului

Președinte de ședință,
OLIMPIU DECEBAL AXENTE


A handwritten signature in black ink, appearing to be 'Axente'.



Contrasemnează
Secretar,

ADRIAN-DORU CRISTEA

A handwritten signature in black ink, appearing to be 'Adrian-Doru Cristea'.

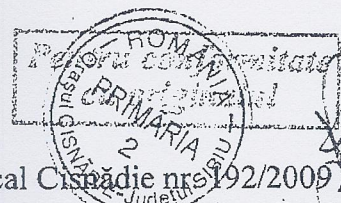

HOTĂRÂREA NR. 96

privind modificarea și completarea Hotărârii Consiliului Local Cisnădie nr. 192/2009
cu lista de străzi pe zone de importanță A, B, C, D, din cadrul localităților Cisnădie și
Cisnădioara

Consiliul Local Cisnădie, întrunit în ședință publică ordinară în număr de 17
consilieri în data de 26 mai 2011;

Analizând raportul de specialitate nr. 4914/10.05.2011, întocmit de
compartimentul arhitect-șef privind încadrarea terenurilor pe zone de importanță A, B,
C, D, în cadrul localităților Cisnădie și Cisnădioara;

Văzând avizul comisiei economico-finaciare, agricultură, programe de
dezvoltare, al comisiei tehnice, amenajarea teritoriului, administrarea domeniului
public – privat, gospodărie comunală, mediu și turism și al comisiei juridice, ordine
publică, sănătate, protecție socială, învățământ, cultură, culte, tineret și sport;

Analizând Planul urbanistic general aprobat prin Hotărârea Consiliului Local al
orașului Cisnădie nr.14/2000 și aviz MLPAT nr.133/2000;

În conformitate cu Legea nr.350/2001, cu modificările și completările ulterioare
și Legea nr.571/2003 privind Codul fiscal, cu modificările și completările ulterioare;

Potrivit Legii nr. 24/2000 privind normele de tehnică legislativă pentru
elaborarea actelor normative, republicată;

În temeiul dispozițiilor art. 36 alin. (5), lit. „c”, ale art. 45 alin. (2) lit. „e” și
art.115 alin.(1) lit.”b” din Legea nr.215/2001 privind administrația publică locală,
republicată, cu modificările și completările ulterioare;

HOTĂRĂȘTE:

Art.1 Se aprobă modificarea și completarea Hotărârii Consiliului Local
Cisnădie nr. 192/2009, în sensul radierii din zona D și înscrierii în zona B a străzilor
din orașul Cisnădie prevăzute în anexa care face parte integrantă din prezenta hotărâre.

Art.2 La data adoptării prezentei, se abrogă Hotărârea Consiliului Local
Cisnădie nr.61/1994.

Art.3. Ducerea la îndeplinire a prezentei se încredințează arhitectului-șef al
orașului Cisnădie și Direcției economice.

Art.4. Comunicarea prezentei se asigura de serviciul administratie publica locala
si resurse umane.

Adoptată în Cisnădie la data de 26 mai 2011 cu 17 voturi “pentru”.

Președinte de ședință,
Zaharie Hozat




Contrasemnează,
Secretar,
Ciprian-Constantin Rusu

Lista cuprinzand strazile din orasul Cisnădie
care se radiaza din zona D si se inscriu in zona B


Zona B

Str. Aleea Valea Sapunului
Str. Duiliu Marcu
Str. Nicolae Porumbescu
Str. Ion Mincu
Str. Grigore Cerchez
Str. Horia Creanga
Str. Petre Antonescu
Str. Grigore Ionescu
Str. Sos. Sibiului (DJ 106 C)
Str. Izvorului

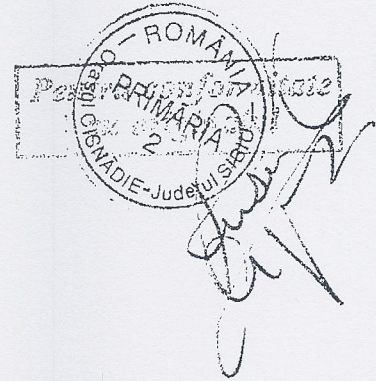

Presedinte de sedinta
Zaharie Hozat


A handwritten signature in black ink, appearing to be "Zaharie Hozat".

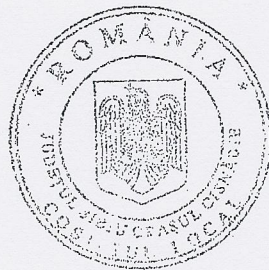

Contrasemneaza
Secretar,
Ciprian-Constantin Rusu

A handwritten signature in black ink, appearing to be "Ciprian-Constantin Rusu".

ROMÂNIA
JUDEȚUL SIBIU
CONSILIUL LOCAL CISNĂDIE

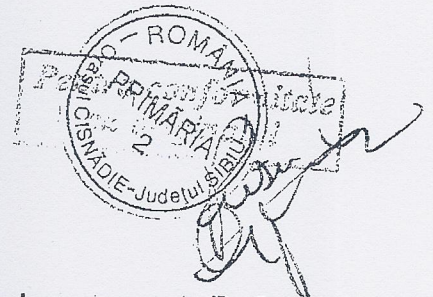

HOTĂRÂREA NR. 203

privind completarea HCL 192/2009 cu lista de strazi pe zone de importanta A, B, C, D,
din cadrul localitatii Cisnădie si Cisnădioara

Consiliul Local Cisnădie, întrunit în ședință publică ordinară în număr de 17
consilieri în data de 29 noiembrie 2012;

Analizând raportul de specialitate nr. 11723/21.11.2012, întocmit de Serviciul
arhitect-sef, urbanism și administrativ privind încadrarea terenurilor pe zone de
importanta A, B, C, D, în cadrul localitatii Cisnădie si Cisnădioara;

Văzând avizul Comisiei economico-finaciare, agricultura, programe de
dezvoltare, al comisiei tehnice, amenajarea teritoriului, administrarea domeniului
public – privat, gospodarie comunala, mediu si turism si al comisiei juridice, ordine
publica, sanatate, protectie sociala, invatamant, cultura, culte, tineret si sport;

Analizând Planul urbanistic general aprobat prin Hotărârea Consiliului Local al
orașului Cisnădie nr.14/2000, și aviz MLPAT nr.133/2000;

În conformitate cu Legea nr.350/2001, completata si modificata prin Ordonanta
nr.27/2008, art.32 alin.(1) si Legea nr.571/2003 privind Codul fiscal, cu modificarile si
completarile ulterioare;

În temeiul dispozițiilor art. 36 alin. (5) lit. „c”, ale art. 45 alin. (2) lit. „e” si art.
115 alin.(1), lit.”b” din Legea nr.215/2001 privind administrația publică locală,
republicată, cu modificările și completările ulterioare;

HOTĂRĂȘTE:

Art.1. Se aproba completarea Hotararii Consiliului Local Cisnădie nr.192/2009,
in sensul inscrierii in zona B a strazilor din orasul Cisnădie, prevazute in anexa, care
face parte integranta din prezenta hotarare.

Art.2. Ducerea la indeplinire a prezentei se incredinteaza Serviciului arhitect-
sef, urbanism și administrativ și Serviciului buget, impozite și taxe.

Art.3. Comunicarea prezentei se asigura de serviciul administratie publica locala
si resurse umane.

Adoptată în Cisnădie la data de 29 noiembrie 2012 cu 17 voturi “pentru”.

Președinte de ședință,
Ionel Curea




Contrasemnează,
Secretar,
Ciprian-Constantin Rusu

Anexa la H.C.L. nr. 203/29.11.2012

Lista cuprinzand strazile din orasul Cisnădie, Trup 29 – zona Ciresica
care se inscriu in zona B

Zona B

Str. Constantin Lepadatu
Str. Marcel Iancu
Str. George Matei Cantacuzino
Str. Octav Doicescu
Str. Daniel Renard
Str. Leonida Negrescu
Str. Alexandru Clavel
Str. Florea Stanculescu
Str. Paul Smarandescu
Str. George Cristinel

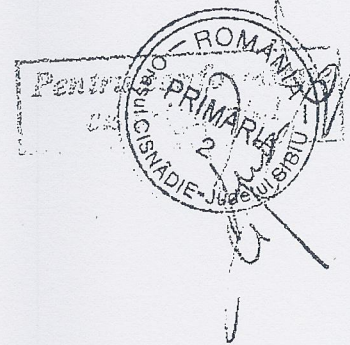


Presedinte de sedinta
Ionel Curea



Contrasemneaza
Secretar,
Ciprian-Constantin Rusu

ROMÂNIA
JUDEȚUL SIBIU
CONSILIUL LOCAL CISNĂDIE

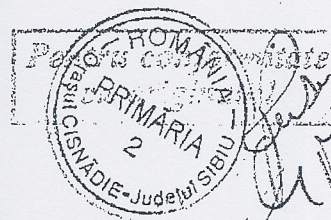

HOTĂRÂREA NR. 198

privind completarea HCL 192/2009 cu lista de strazi pe zone de importanta A, B, C, D, din cadrul localitatii Cisnădie si Cisnădioara

Consiliul Local Cisnădie, întrunit în ședință publică ordinară în număr de 16 consilieri în data de 21 noiembrie 2013;

Analizând raportul de specialitate nr. 1548/15.11.2013, întocmit de Serviciul arhitect-sef, urbanism și administrativ privind incadrarea terenurilor pe zone de importanta A, B, C, D, in cadrul localitatii Cisnădie si Cisnădioara;

Văzând avizul comisiei economico-finaciare, agricultura, programe de dezvoltare, al comisiei tehnice, amenajarea teritoriului, administrarea domeniului public – privat, gospodarie comunala, mediu si turism si al comisiei juridice, ordine publica, sanatate, protectie sociala, invatamant, cultura, culte, tineret si sport;

Analizând Planul urbanistic general aprobat prin Hotărârea Consiliului Local al orașului Cisnădie nr.14/2000, si aviz MLPAT nr.133/2000;

În conformitate cu Legea nr.350/2001, cu modificările și completările ulterioare, Legea nr.571/2003 privind Codul fiscal, cu modificarile si completările ulterioare și Legea nr. 24/2000 privind normele de tehnică legislativă pentru elaborarea actelor normative, republicată, cu modificările și completările ulterioare;

În temeiul dispozițiilor art. 36 alin. (5) lit. „c”, ale art. 45 alin. (2) lit. „e” si art. 115 alin.(1) lit.”b” din Legea nr.215/2001 privind administrația publică locală, republicată, cu modificările și completările ulterioare;

HOTĂRĂȘTE:


Art.1 Se aproba completarea Hotararii Consiliului Local Cisnădie nr.192/2009, in sensul inscrierii in zona B a strazilor din localitatile Cisnădie si Cisnădioara, prevazute in anexa, care face parte integranta din prezenta hotarare.

Art.2 Ducerea la indeplinire a prezentei se incredinteaza Direcției economice și Serviciului arhitect-sef, urbanism și administrativ.

Art.3 Comunicarea și publicitatea prezentei se asigura de Direcția administratie publică locală.

Adoptată în Cisnădie la data de 21 noiembrie 2013 cu 16 voturi “pentru”.

Președinte de ședință,
Gheorghe Silviu Sorici

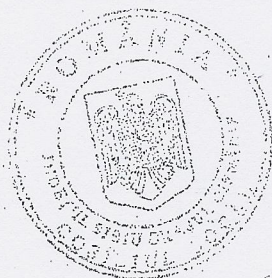


Contrasemnează,
Secretar,
Ciprian-Constantin Rusu

Lista cuprinzând străzile din orașul Cisnădie, zona de nord, DJ 106C,
Cartierul Arhitecților și Cisnădioara care se înscriu în zona B


Zona B

Str. Sălciilor;
Str. Lămâitei;
Str. Salcânilor;
Str. Dorului;
Str. Liviu Ciulei;
Str. Arinilor – Cisnădioara.

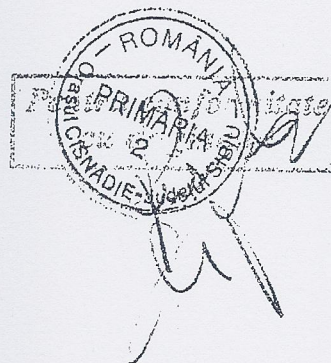

Președinte de ședință
Gheorghe Silviu Sorici

A handwritten signature in black ink, appearing to be 'Gheorghe Silviu Sorici', written over a faint circular stamp.

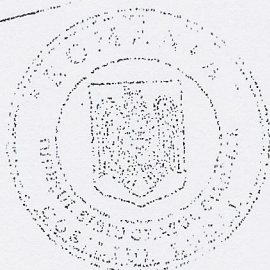

Contrasemnează
Secretar,
Ciprian-Constantin Rusu

A handwritten signature in black ink, appearing to be 'Ciprian-Constantin Rusu', written over a faint circular stamp.