

HOTĂRÂREA NR. 187
privind atribuirea denumirii unor străzi din municipiul Alba Iulia

Consiliul local al municipiului Alba Iulia întrunit în ședință ordinară;

Luând în dezbateră proiectul de hotărâre cu privire la atribuirea denumirii unor străzi din municipiul Alba Iulia ;

Având în vedere raportul de specialitate nr 48011/2017 al Serviciului de urbanism din aparatul de specialitate al Primarului municipiului Alba Iulia, avizul favorabil al Comisiei județene pentru atribuire de denumiri de străzi din cadrul Prefecturii județului Alba nr. 3/24.05.2017 și avizul favorabil al Comisiei Consiliului local pentru activități științifice, învățământ, cultură, sănătate, protecție socială, culte, sport, agrement, turism și protecția copilului;

Văzând prevederile art. 2, lit."d" din OGR nr. 63/2002 privind atribuirea denumirii unor străzi cu modificările și completările ulterioare;

În temeiul prevederilor art. 36(2) lit."c" coroborat cu art.36(5) lit."d" și ale art. 45(1) și ale art.115(1) lit."b" din Legea 215/2001 privind administrația publică locală, republicată cu modificările și completările ulterioare,

HOTĂRĂȘTE:

Art.1 Aprobă atribuirea următoarelor denumiri de străzi în municipiul Alba Iulia (conform planurilor anexate):

1. **Str . Țebea** – strada privată din strada Apuseni în strada Valea Aramei, nr.cad. 103805; 103806; 101824 , reglementată conform HCL 141, art.14, apr/2017
2. **Str. Amforei** - strada publică , din strada Diana , conform schițelor anexate, reglementată prin HCL 103, art.15, martie/2007
3. **Str. Foișor** - stradă publică și privată din strada Diana pe traseul drumului de exploatare existent și nr. cad.103805 , conform schițelor anexate, reglementată prin HCL 103, art.15, martie/2007
4. **Str. Aleea Sf. Elisabeta** - stradă publică din str. Gemina în str. Aleea Sf. Capistrano, conform schițelor anexate
5. **Str. Louis Pasteur** - stradă publică din str. Francisca în str. Genezei, reglementată prin HCL. 195 art.8 iunie/2013 ,conform schițelor anexate
6. **Str. Avicenna** - str. publică din str. Tinereții în str. Louis Pasteur , reglementată prin HCL. 195 art.8 iunie/2013 ,conform schițelor anexate
7. **Str. Genezei** - str. publică din str. Luminilor pe traseul drumului de exploatare , reglementată conform HCL 195 art.8 iunie/2013 ,conform schițelor anexate

Art.2 Străzile Țebea, Amforei, Foișor, Louis Pasteur, Avicena, Genezei se încadrează în zona municipiului Alba Iulia în **ZONA D** intravilan . Str. Aleea Sf. Elisabeta, se încadrează în **ZONA C** intravilan.

Art.3 Serviciul de urbanism din aparatul de specialitate al Primarului municipiului Alba Iulia va aduce la îndeplinire sarcinile din prezenta hotărâre.

Art.4 Hotărârea se va comunica:


- Primarului municipiului Alba Iulia
- Instituției Prefectului - Județului Alba
- Serviciului urbanism
- Biroului disciplina în construcții și afișaj stradal
- Serviciului public comunitar pentru cadastru și agricultura
- Serviciului administrarea activităților domeniului public și privat
- Serviciul public comunitar local de evidență a populației
- Direcției venituri
- Serviciului investiții și lucrări publice
- Camereii Notarilor Publici
- Judecătoria Alba
- Compartimentului registru agricol
- Oficiului de Cadastru și Publicitate Imobiliară a județului Alba
- Oficiului Județean de Poștă Alba
- Afișaj

Alba Iulia, 26 mai 2017

Președintele ședinței,
Consilier
Andronescu Elvira Rodica



Contrasemnează,
Secretar
Jeler Marcel

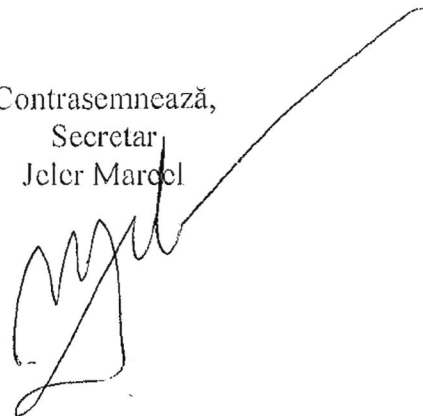


JUDETUL ALBA
MUNICIPIUL ALBA IULIA
CONSILIUL LOCAL

11.03.2011
DECIZIE

1. STRADA TEBEA

ANEXA LA HCL NR. 187/2017
ART. 1

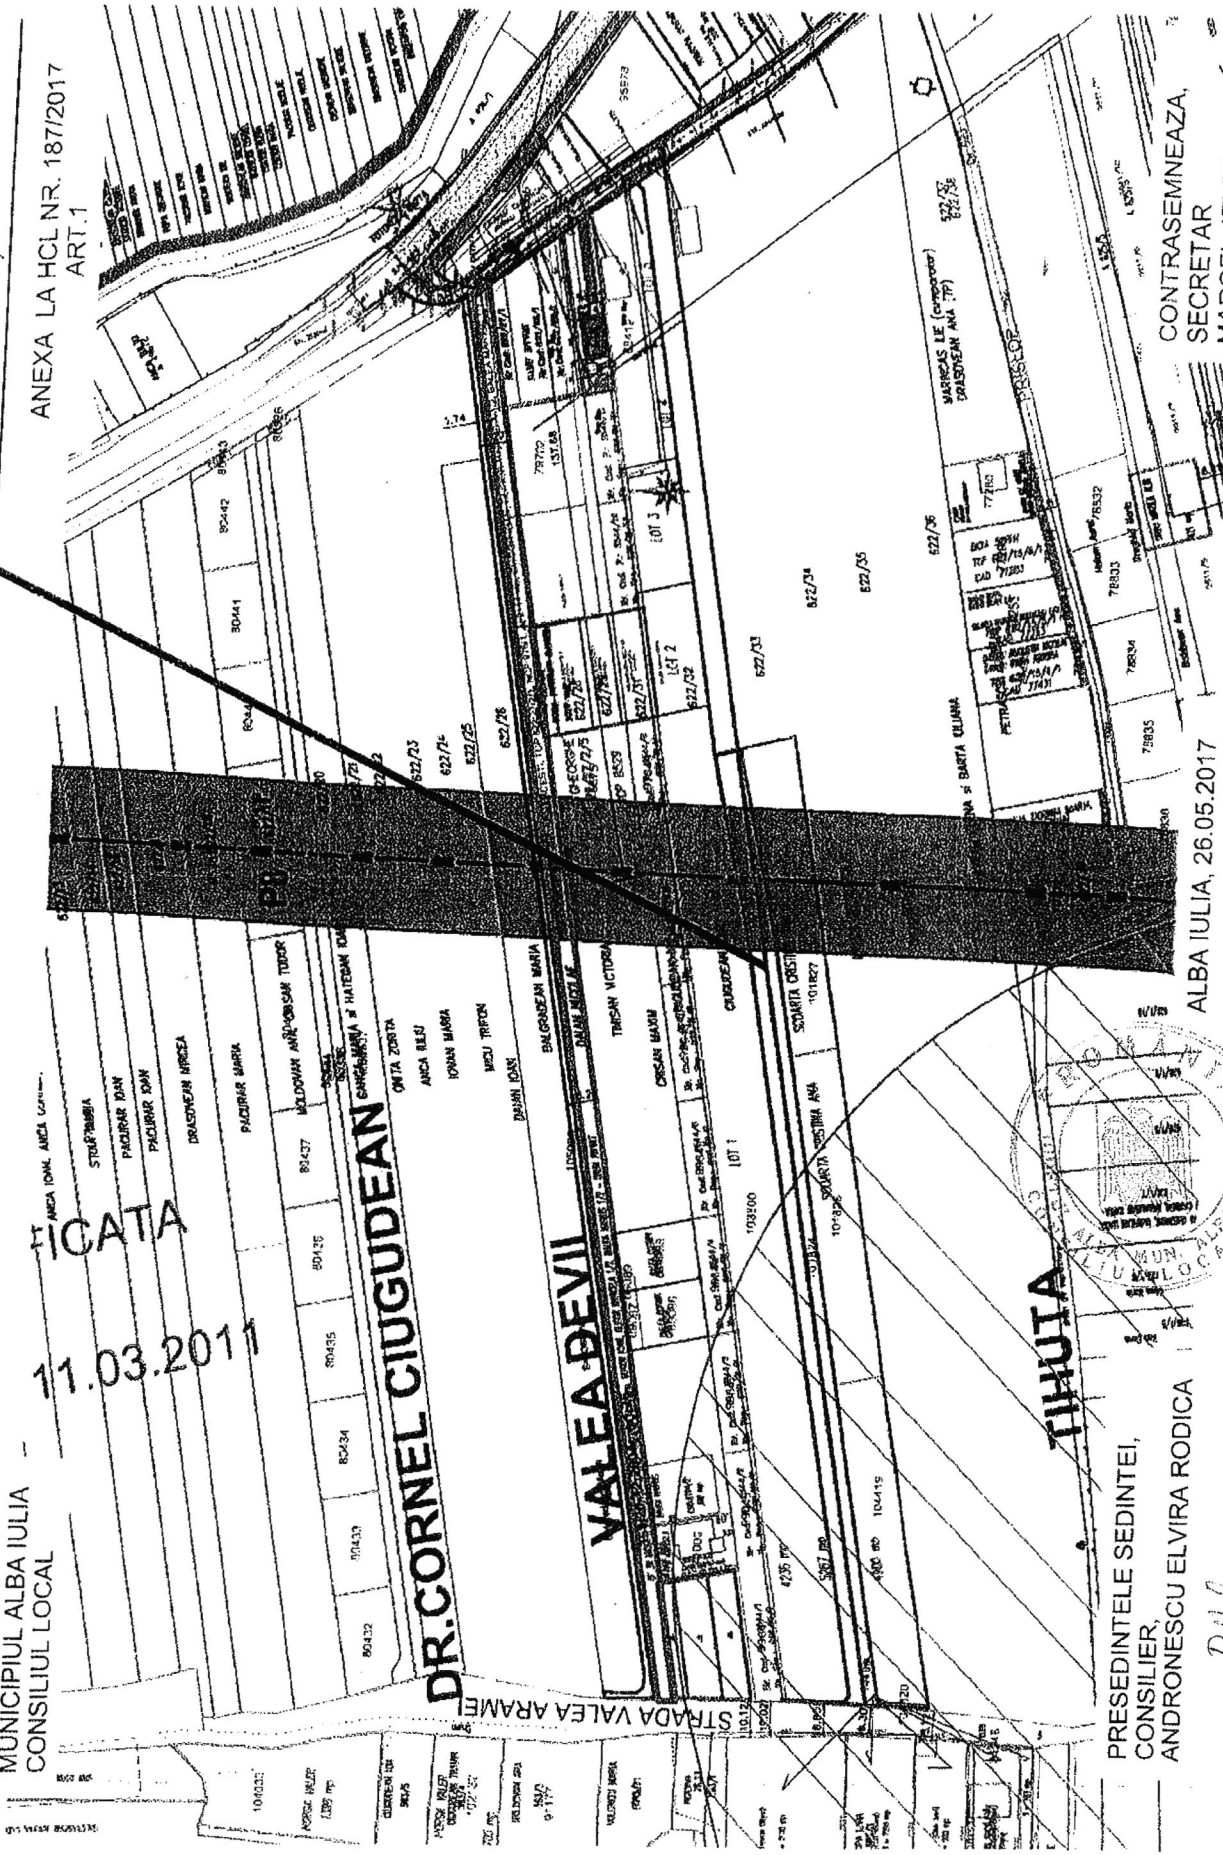

DR. CORNEL CIUGUDEAN

VALEA DEVIU


TIHUIA

PRESEDINTELE SEDINTEI,
CONSILIER,
ANDRONESCU ELVIRA RODICA

ELVIRA

CONTRASEMNEAZA,
SECRETAR
MARCEL JELER

ALBA IULIA, 26.05.2017

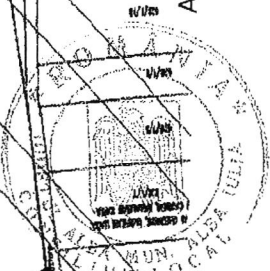

JUDETUL ALBA
MUNICIPIUL ALBA IULIA
CONSILIUL LOCAL

2. STRADA AMFOREI

ANEXA LA HCL NR. 187/2017
ART. 1

FRUNZEI


PUZ ARABAT PRIN
FRUNZEI ART 17/18
HCL 93/2006

ARABACI VOICHTA
S = 12.81 HA

PRESEDINTELE SEDINTEI,
CONSILIER,
ANDRONESCU ELVIRA RODICA

ALBA IULIA, 26.05.2017

CONTRASEMNEAZA,
SECRETAR
MARCEL JELER

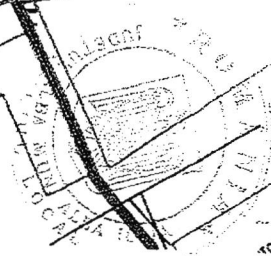

R.H.S.

JUDETUL ALBA
MUNICIPIUL ALBA IULIA
CONSILIUL LOCAL

3.STRADA FOISOR


ANEXA LA HCL NR. 187/2017
ART.1

FRUNZEL
ARABACIU VOICHTA
S = 12.81 HA
PUZ ARBOBAT PRIN
HCL NR. 3/2006 ART. 17, 18

PRESEDINTELE SEDINTEI,
CONSILIER,
ANDRONESCU ELVIRA RODICA

ALBA IULIA, 26.05.2017

CONTRASEMNEAZA,
SECRETAR
MARCEL JELER

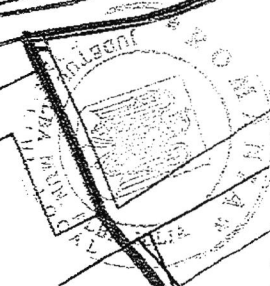


[Handwritten signature]

JUDETUL ALBA
MUNICIPIUL ALBA IULIA
CONSILIUL LOCAL

4. STRADA ALEEA SF. ELISABETA

ANEXA LA HCL NR. 187/2017
ART. 1

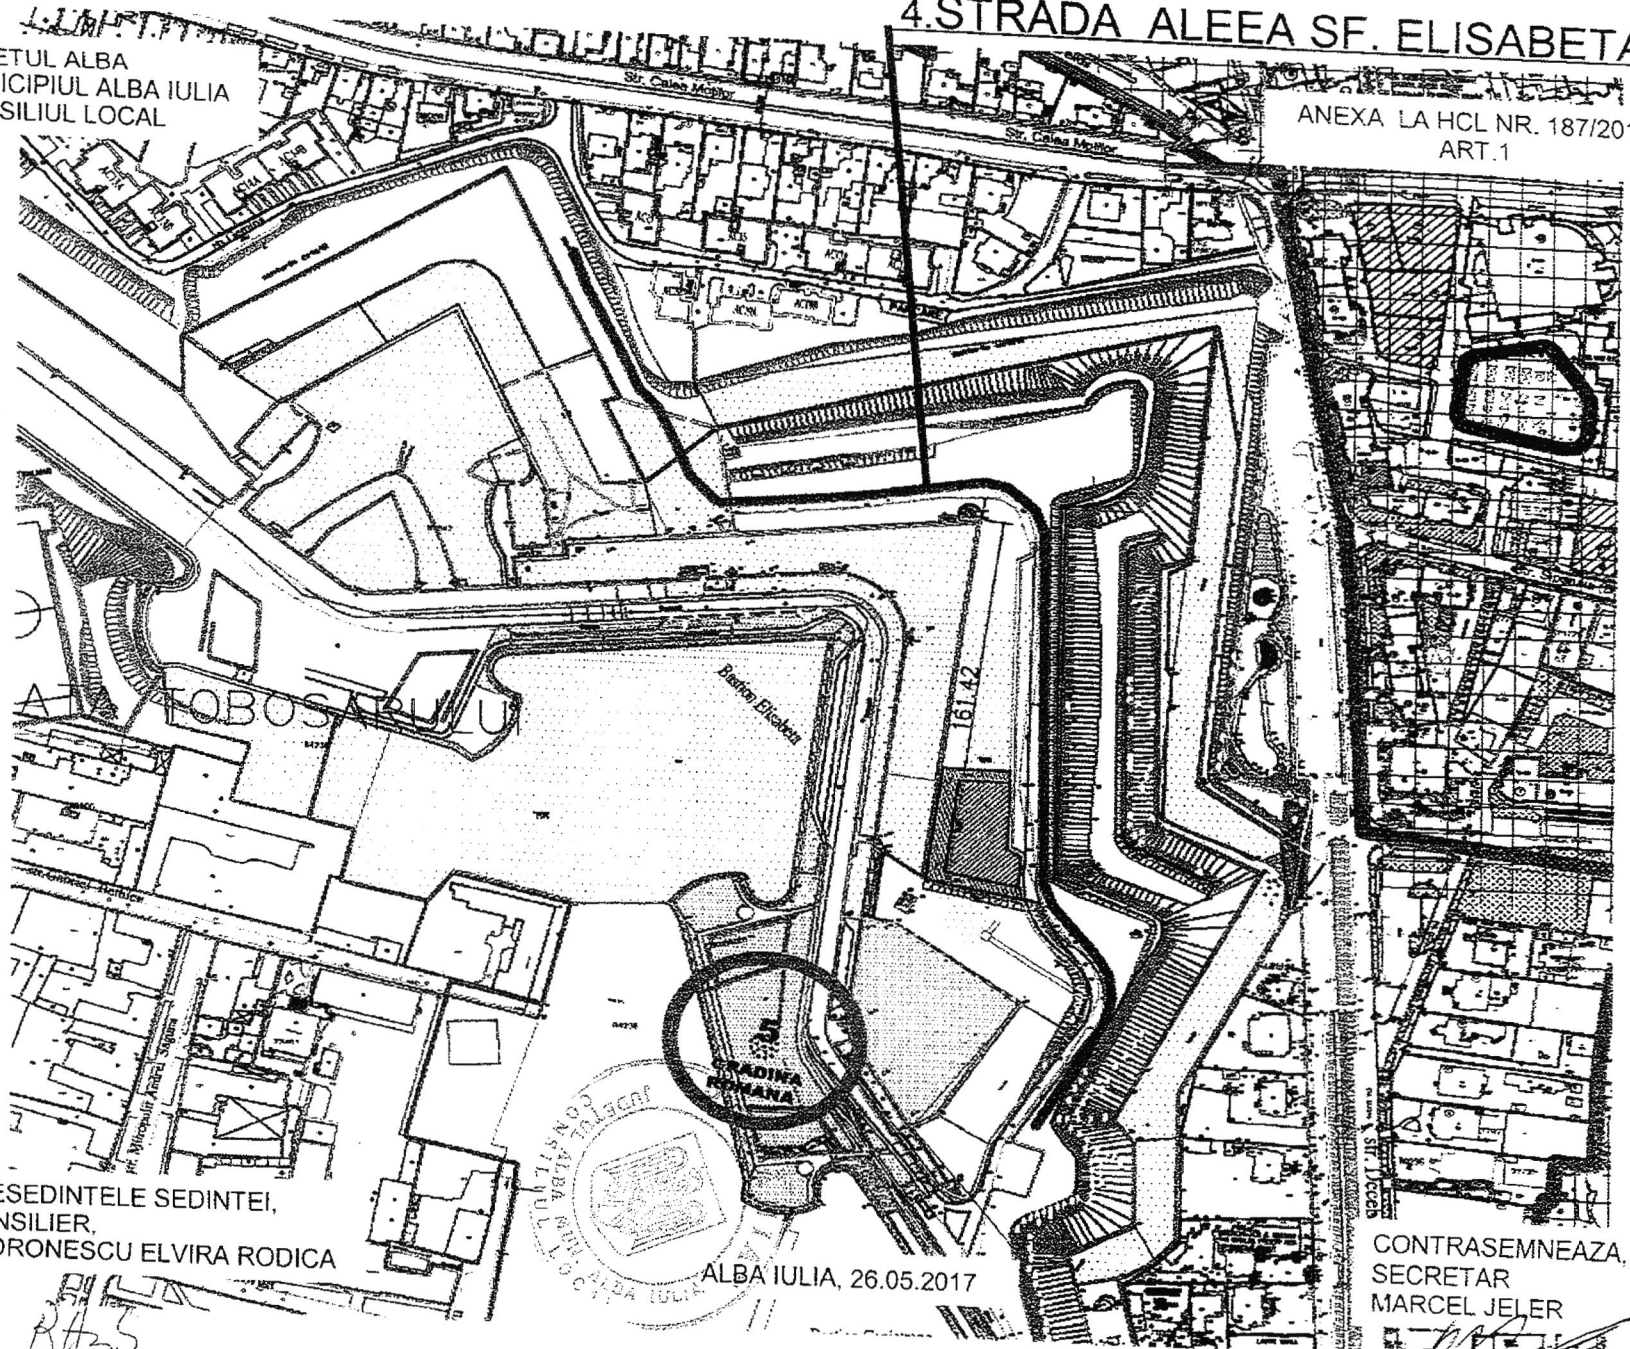

PRESEDINTELE SEDINTEI,
CONSILIER,
ANDRONESCU ELVIRA RODICA

Handwritten signature of Elvira Rodica Andronescu



ALBA IULIA, 26.05.2017


CONTRASEMNEAZA,
SECRETAR
MARCEL JELER

Handwritten signature of Marcel Jeler

JUDETUL ALBA
MUNICIPIUL ALBA IULIA
CONSILIUL LOCAL

5. STRADA LOUIS PASTEUR

ANEXA LA HCL NR. 187/2017
ART.1

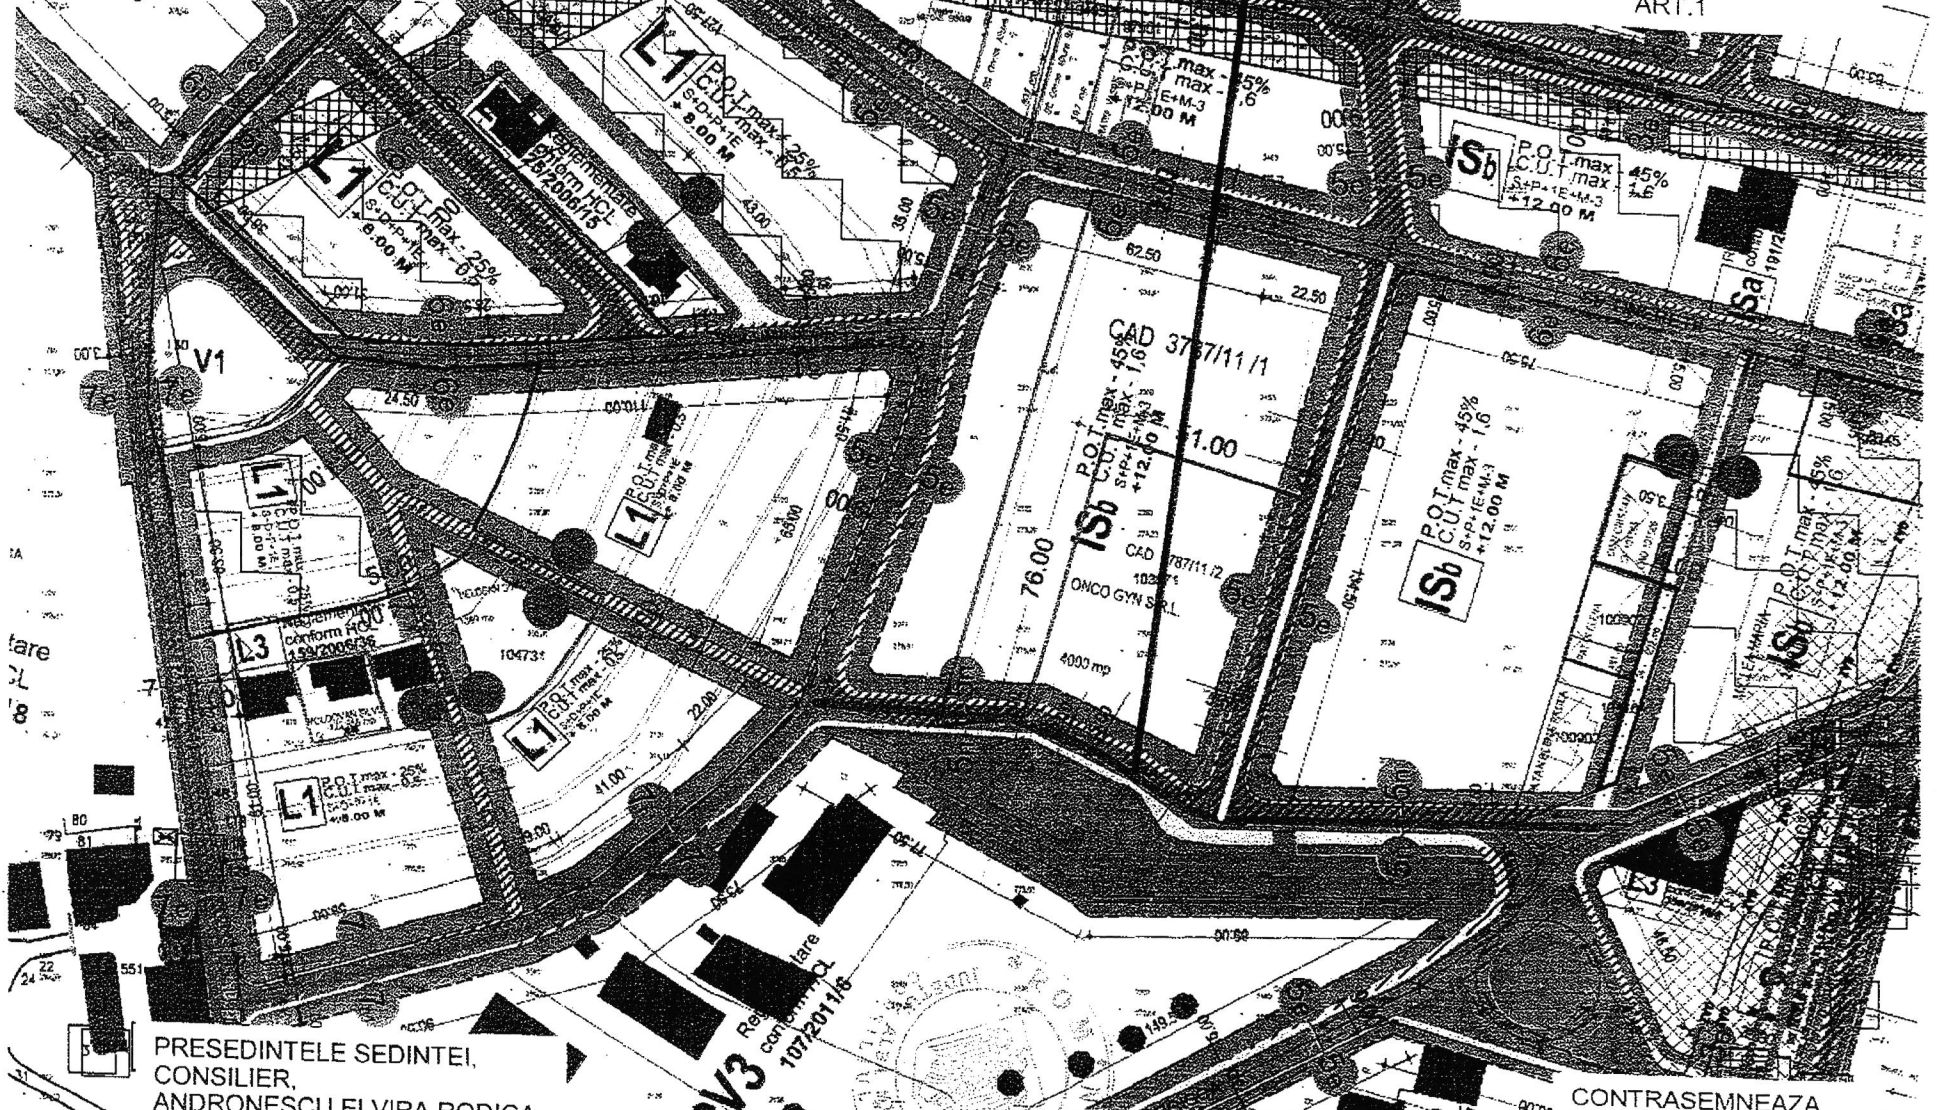

PRESEDINTELE SEDINTEI,
CONSILIER,
ANDRONESCU ELVIRA RODICA

Handwritten signature of Elvira Rodica




CONTRASEMNEAZA,
SECRETAR
MARCEL JELER

Handwritten signature of Marcel Jeler

6. STRADA AVICENNA

ANEXA LA HCL NR. 187/2017
ART.1

JUDETUL ALBA
MUNICIPIUL ALBA IULIA
CONSILIUL LOCAL

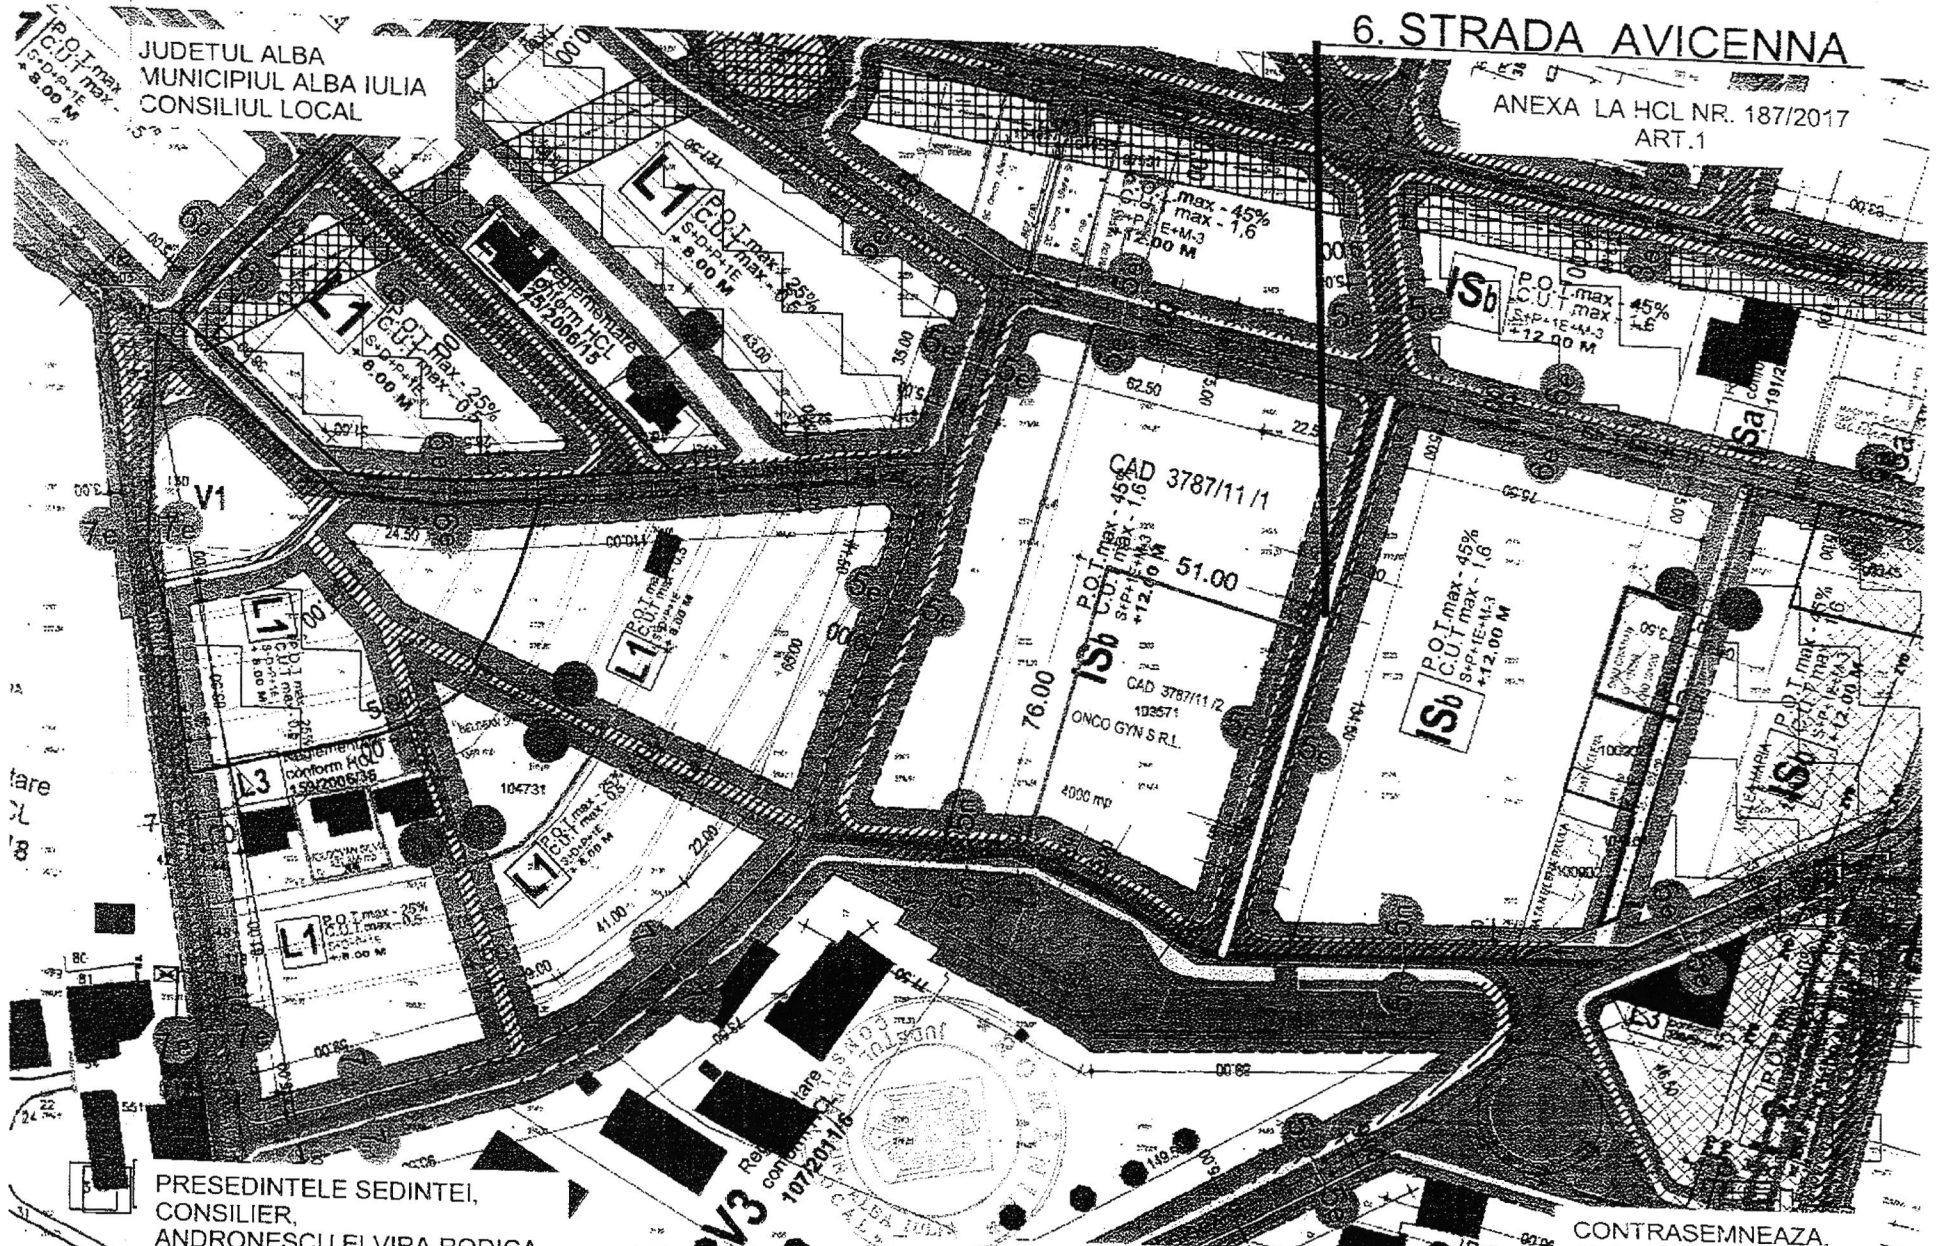


PRESEDINTELE SEDINTEI,
CONSILIER,
ANDRONESCU ELVIRA RODICA

Handwritten signature

ALBA IULIA, 26.05.2017

CONTRASEMNEAZA.
SECRETAR
MARCEL JELER


Handwritten signature

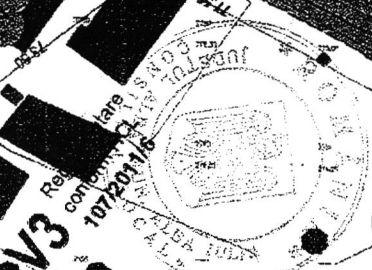

JUDETUL ALBA
MUNICIPIUL ALBA IULIA
CONSILIUL LOCAL


7. STRADA GENEZEI

ANEXA LA HCL NR. 187/2017
ART.1

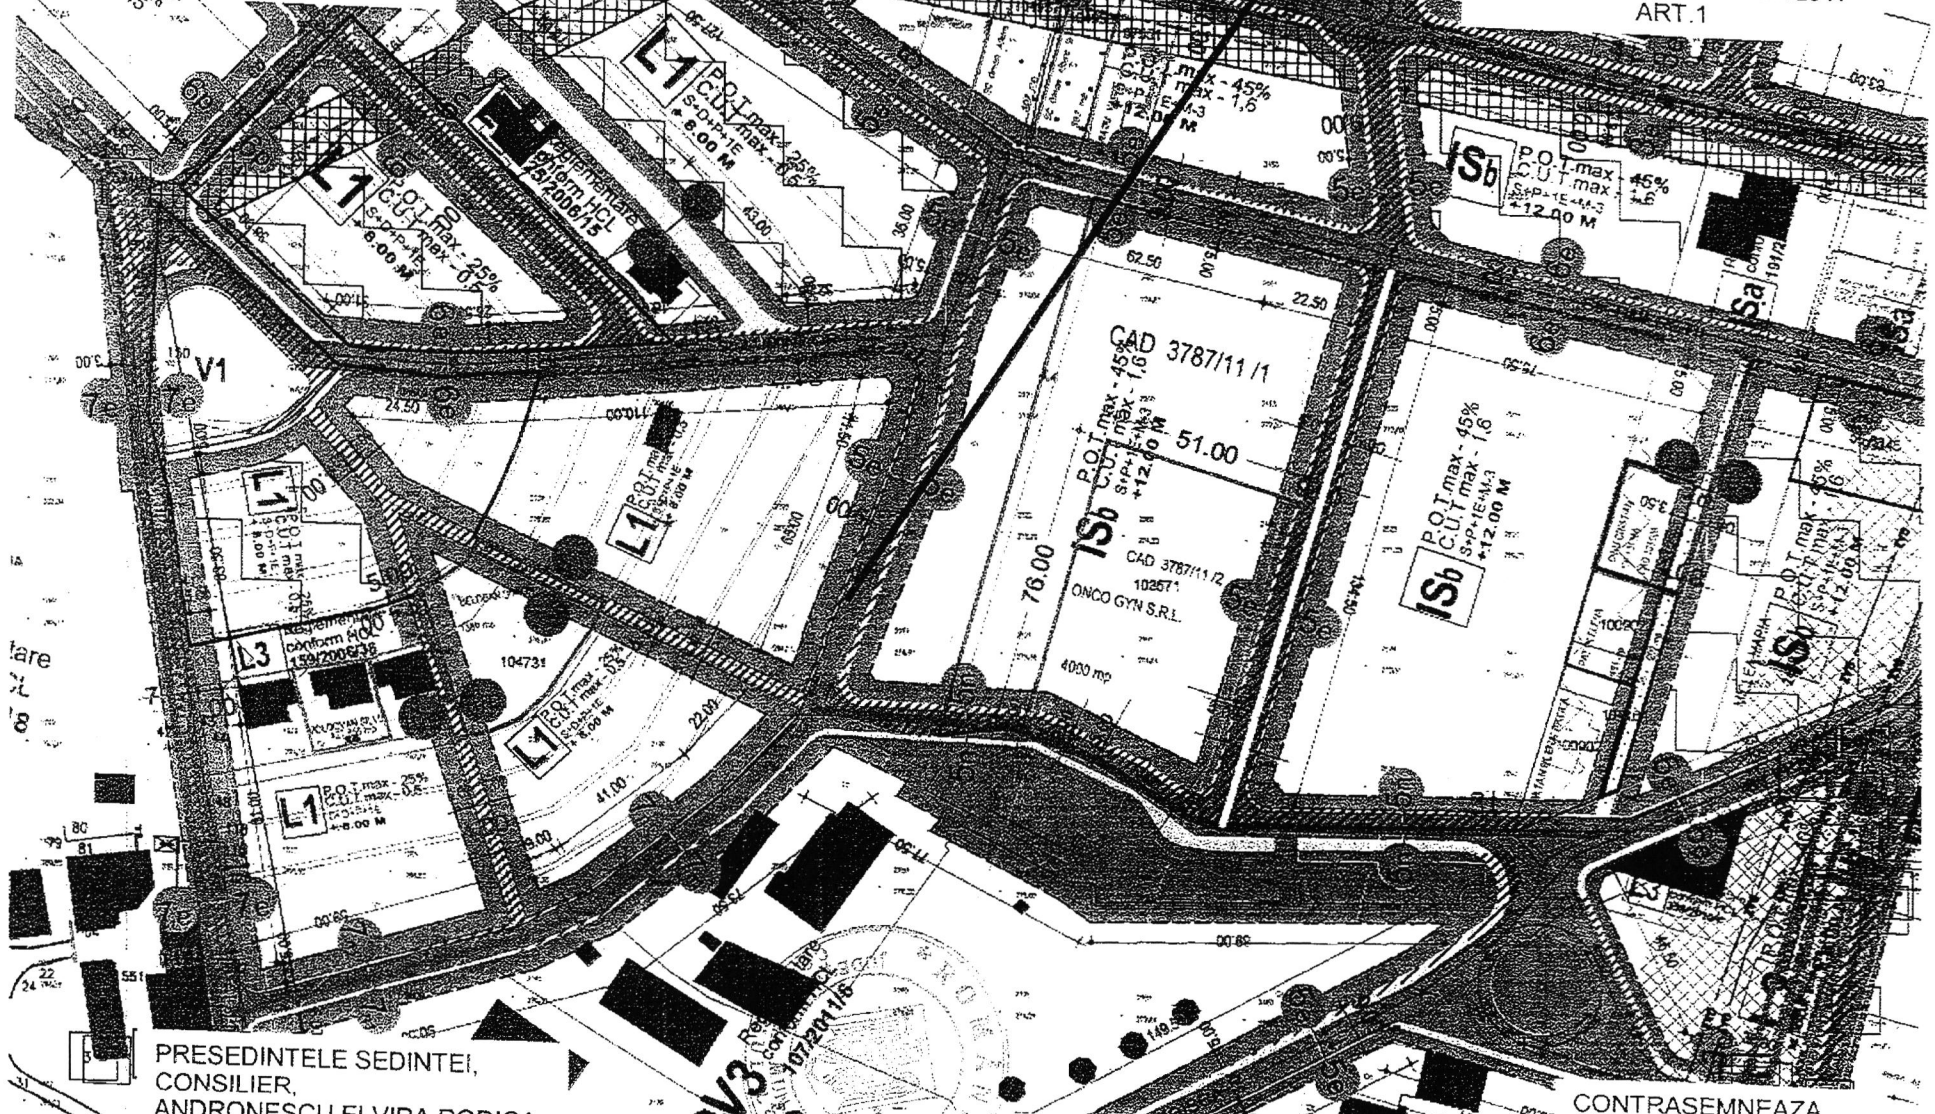

PRESEDINTELE SEDINTEI,
CONSILIER,
ANDRONESCU ELVIRA RODICA

Andronescu Elvira Rodica

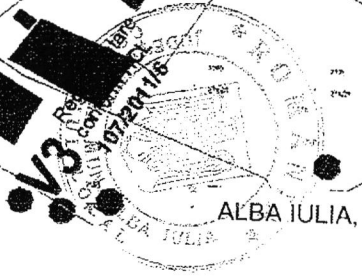

ALBA IULIA, 26.05.2017

CONTRASEMNEAZA,
SECRETAR
MARCEL JELER

Marcel Jeler